


ZMIANA MIEJSCOWEGO PLANU ZAGOSPODAROWANIA PRZESTRZENNEGO GMINY SŁUPCA DLA WYBRANYCH TERENÓW Z GMINY SŁUPCA - ETAP III

Załącznik nr 6
do Uchwały Nr /2018
Rady Gminy Słupca z dnia 2018 r.

Kowalewo Opactwo, działki o nr. ewid.: 245/2, 243/1

SKALA 1:1000
10 0 10 20 30 40 50 m

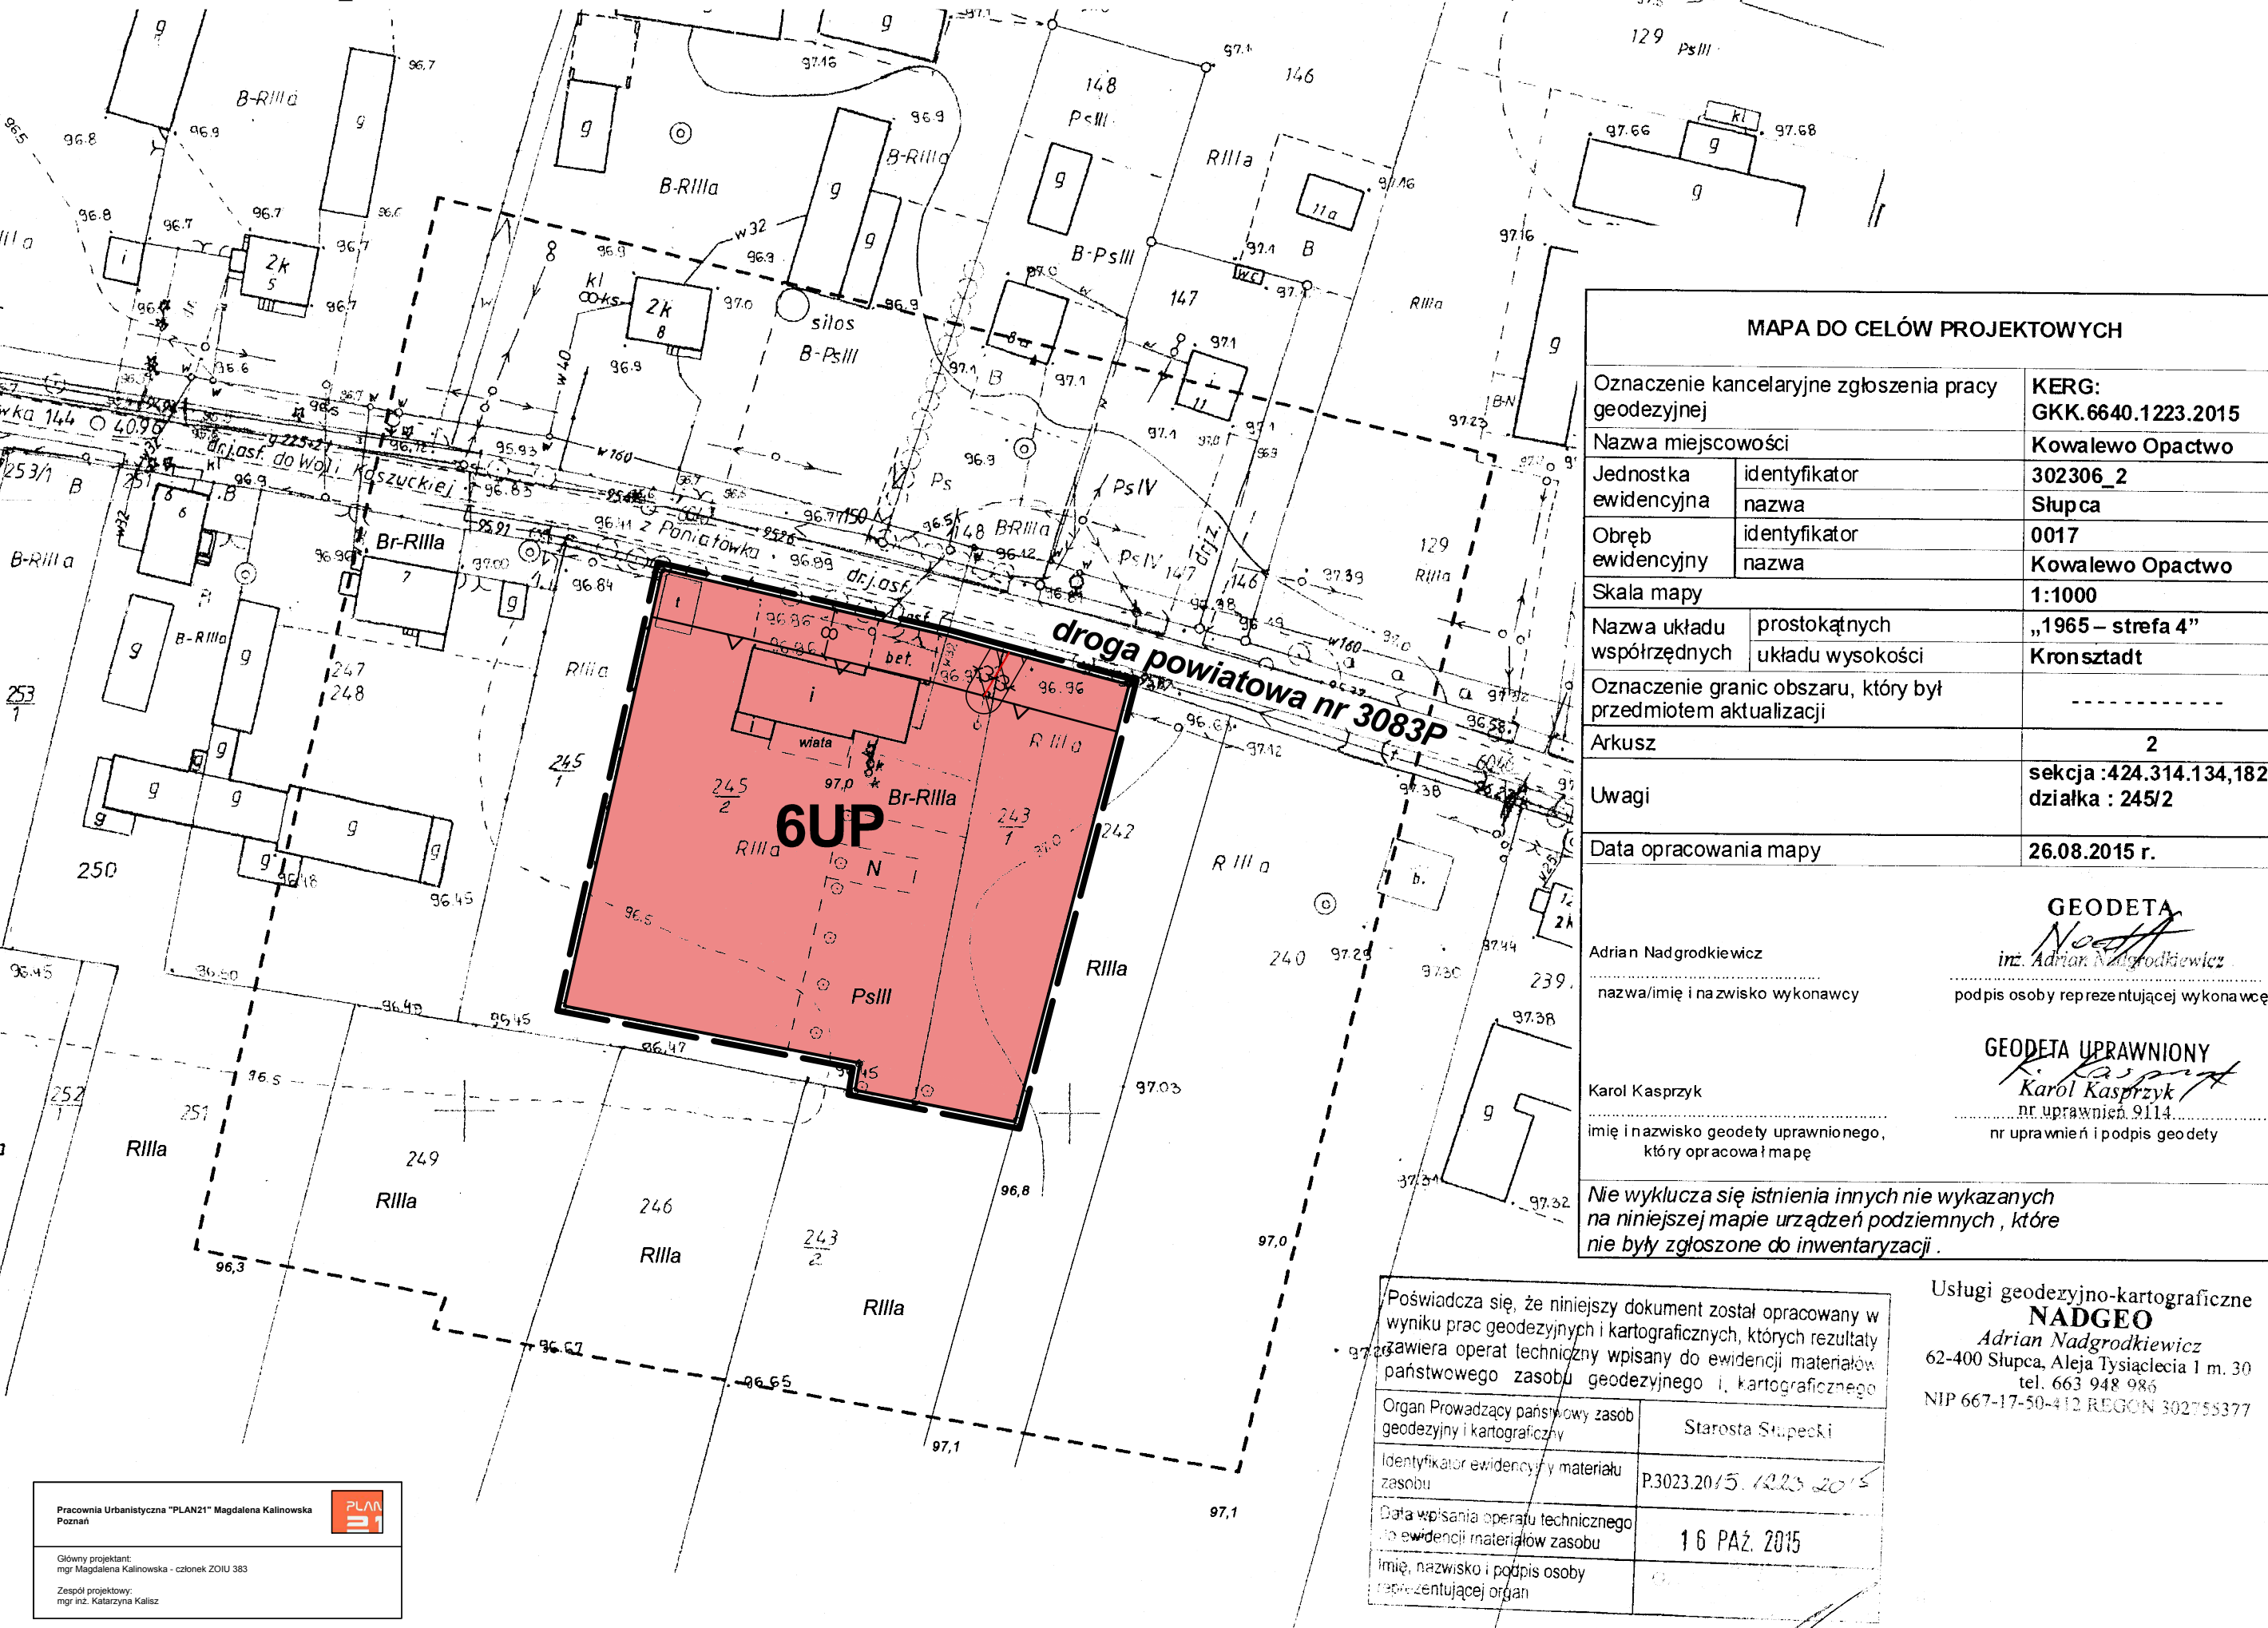

MAPA DO CELÓW PROJEKTOWYCH	
Oznaczenie kancelaryjne zgłoszenia pracy geodezyjnej	KERG: GKK.6640.1223.2015
Nazwa miejscowości	Kowalewo Opactwo
Jednostka ewidencyjna	302306_2
identyfikator nazwa	Słupca
Obręb ewidencyjny	0017
identyfikator nazwa	Kowalewo Opactwo
Skala mapy	1:1000
Nazwa układu współrzędnych	prostokątnych układu wysokości „1965 – strefa 4”
Oznaczenie granic obszaru, który był przedmiotem aktualizacji	Kronszadt
Arkusze	2
Uwagi	sekcja : 424.314.134,182 działka : 245/2
Data opracowania mapy	26.08.2015 r.

GEODETA
Adrian Nadgrodkiewicz
nazwa/imię i nazwisko wykonawcy podpis osoby reprezentującej wykonawcę

GEODETA UPRAWNIONY
Karol Kasprzyk
imię i nazwisko geodety uprawnionego, który opracował mapę nr uprawnień i podpis geodety

nie wyklucza się istnienia innych nie wykazanych na niniejszej mapie urządzeń podziemnych, które nie były zgłoszone do inwentaryzacji.

Poświadczam, że niniejszy dokument został opracowany w wyniku prac geodezyjnych i kartograficznych, których rezultaty zawiera operat techniczny wpisany do ewidencji materiałów państwowego zasobu geodezyjnego i kartograficznego

Organ Prowadzący państwowy zasob geodezyjny i kartograficzny	Starosta Słupcki
Identyfikator ewidencyjny materiału zasobu	P.3023.2015.1223.2015
Data wpisania operatu technicznego do ewidencji materiałów zasobu	16 PAŹ. 2015
Imię, nazwisko i podpis osoby reprezentującej organ	

Usługi geodezyjno-kartograficzne
NADGEO
Adrian Nadgrodkiewicz
62-400 Słupca, Aleja Tysiąclecia 1 m. 30
tel. 663 948 986
NIP 667-17-50-412 REGON 302758377


Pracownia Urbanistyczna "PLAN21" Magdalena Kalinowska Poznań

Główny projektant:
mgr Magdalena Kalinowska - członek ZOU 383

Zespół projektowy:
mgr inż. Katarzyna Kalisz

WYRYS ZE STUDIUM UWARUNKOWAŃ I KIERUNKÓW ZAGOSPODAROWANIA PRZESTRZENNEGO GMINY SŁUPCA

SKALA 1:10 000

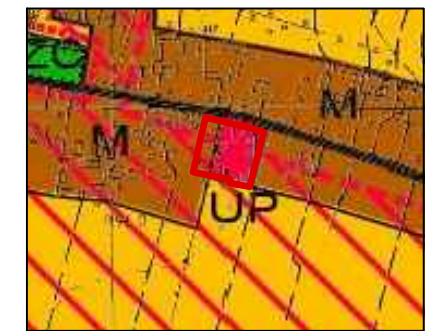

OZNACZENIA:

- GRANICA OBSZARU OBJĘTEGO ZMIANĄ MIEJSCOWEGO PLANU ZAGOSPODAROWANIA PRZESTRZENNEGO
- TERENY ZAINWESTOWANIA O WIODĄCEJ FUNKCJI ZAGRODOWEJ, MIESZKANIOWEJ I USŁUGOWEJ
- TERENY ROZMIESZCZENIA INWESTYCJI CELU PUBLICZNEGO
- STREFA OCHRONY ZE WIDENCJONOWANYCH STANOWISK ARCHEOLOGICZNYCH

OZNACZENIA

USTALENIA PLANU:

- GRANICA OBSZARU OBJĘTEGO ZMIANĄ PLANU
- LINIE ROZGRANICZAJĄCE TERENY O RÓŻNYM PRZEZNACZENIU LUB RÓŻNYCH ZASADACH ZAGOSPODAROWANIA
- NIEPRZEKRACZALNA LINIA ZABUDOWY
- TEREN ZABUDOWY USŁUGOWEJ - USŁUGI CELU PUBLICZNEGO

INFORMACJE:

- LINIA ELEKTROENERGETYCZNA NISKIEGO NAPIĘCIA 0,4KV Z PASEM OCHRONY FUNKCYJNEJ
- LINIE WYMIAROWE