

ZMIANA MIEJSCOWEGO PLANU ZAGOSPODAROWANIA PRZESTRZENNEGO GMINY SŁUPCA DLA WYBRANYCH TERENÓW Z GMINY SŁUPCA - ETAP III

Młodojewe, działki o nr. ewid.: 513, 557/4, 557/2

SKALA 1:1000
10 0 10 20 30 40 50 m

MAPA DO CELÓW PROJEKTOWYCH	
Oznaczenie kancelaryjne zgłoszenia pracy geodezyjnej	KERG: GKK.6640.9.15.2015
Nazwa miejscowości	Młodojewe
Jednostka ewidencyjna	302306_2
Obręb ewidencyjny	0021
Skala mapy	1:1000
Nazwa układu współrzędnych	„1985 – strefa 4” Kronszadt
Oznaczenie granic obszaru, który był przedmiotem aktualizacji	-----
Arkusze	1, 2, 3
Uwagi	sekcja :424.312.041,042, 043, 044 działka : 168,513,557/2, 557/4
Data opracowania mapy	20.05.2015 r.
<p>GEODETA Adrian Nadgródkiewicz nazwa/imię i nazwisko wykonawcy</p> <p><i>Adrian Nadgródkiewicz</i> podpis osoby reprezentującej wykonawcę</p> <p>GEODETA UPRAWNIENIY Karol Kasprzyk imię i nazwisko geodety uprawnionego, który opracował mapę</p> <p>nr uprawnień 9114 nr uprawnień i podpis geodety</p> <p><i>nie wyklucza się istnienia innych nie wykazanych na niniejszej mapie urządzeń podziemnych, które nie były zgłoszone do inwentaryzacji.</i></p>	

Usługi geodezyjno-kartograficzne
NADGEO
Adrian Nadgródkiewicz
62-400 Słupca, Aleja Tysiąclecia 1 m. 30
tel. 663 948 986
NIP 667-17-50-412 REGON 302755377

Podpisano się, że niniejszy dokument został opracowany w oparciu o prace geodezyjne i kartograficzne, których rezultatem jest niniejszy raport techniczny wpisany do ewidencji materiałów geodezyjnego zasobu geodezyjnego i kartograficznego

Organ Prowadzący państwowy zasób geodezyjny i kartograficzny: **Słupca Słupski**

Nazwa i nr ewidencyjny materiału zasobu: P.3023.20.15.915.2015

Data i nazwisko i podpis osoby reprezentującej organ: *16. października 2015*

Geodeta i Kartograf: *Kartograf i Katastru*

Załącznik nr 9


do Uchwały Nr /2018

Rady Gminy Słupca z dnia

2018 r.

WYRYS ZE STUDYUM UWARUNKOWAŃ I KIERUNKÓW ZAGOSPODAROWANIA PRZESTRZENNEGO GMINY SŁUPCA

SKALA 1:10 000

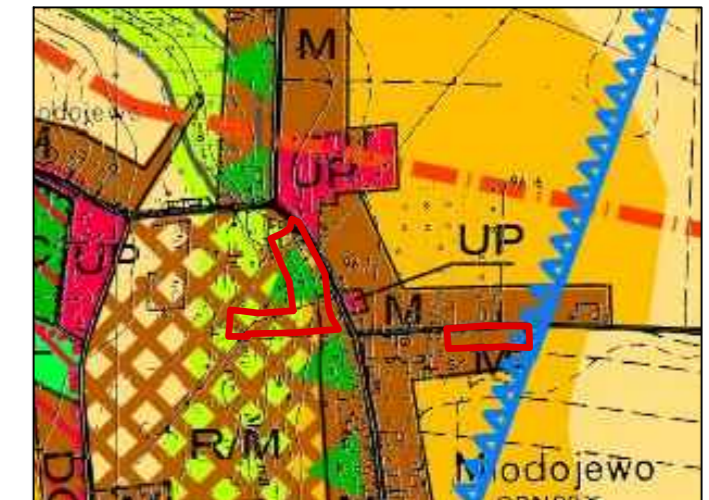

OZNACZENIA:

- GRANICA OBSZARU OBJĘTEGO ZMIANĄ MIEJSCOWEGO PLANU ZAGOSPODAROWANIA PRZESTRZENNEGO
- TERENY ZAINWESTOWANIA O WIODĄCEJ FUNKCJI ZAGRODOWEJ, MIESZKANIOWEJ I USŁUGOWEJ
- ROLNICZA PRZESTRZEŃ PRODUKCYJNA - ŁĄKI I GRUNTY ROLNE W TYM PODLEGAJĄCE OCHRONIE
- TERENY UPRAW POŁOWYCH PREFEROWANE DO ZABUDOWY ZAGRODOWEJ, MIESZKANIOWEJ I USŁUGOWEJ
- GRANICA OBSZARU CHRONIONEGO KRAJOBRAZU OBSZAR POWIDZKO-BIENISZEWSKI
- GRANICA GŁÓWNEGO ZBIORNIKA WÓD PODZIEMNYCH "WIELKOPOLSKA DOLINA KOPALNA" GZWP NR 144

OZNACZENIA

USTALENIA PLANU:

- GRANICA OBSZARU OBJĘTEGO ZMIANĄ PLANU
- LINIE ROZGRANICZAJĄCE TERENY O RÓŻNYM PRZEZNACZENIU LUB RÓŻNYCH ZASADACH ZAGOSPODAROWANIA
- NIEPRZEKRACZALNE LINIE ZABUDOWY
- TERENY ZABUDOWY MIESZKANIOWEJ JEDNORODZINNEJ I USŁUGOWEJ

INFORMACJE:

- GRANICE OBSZARU CHRONIONEGO KRAJOBRAZU "POWIDZKO-BIENISZEWSKIEGO"
- LINIA ELEKTROENERGETYCZNA ŚREDNIEGO NAPIĘCIA 15kV Z PASEM OCHRONY FUNKCYJNEJ
- LINIE WYMIAROWE

Pracownia Urbanistyczna "PLAN21" Magdalena Kalkowska
Poznań

Opracował projektant:
mgr Magdalena Kalkowska - cotnauk ZOUJ 383

Zespół projektowy:
mgr inż. Katarzyna Kalisz