


ZMIANA MIEJSCOWYCH PLANÓW ZAGOSPODAROWANIA PRZESTRZENNEGO GMINY SŁUPCA DLA WYBRANYCH TERENÓW W OBRĘBACH GEODEZYJNYCH BORKI, KORWIN, KOWALEWO-OPACTWO, KOWALEWO-SOŁECTWO, MŁODOJEWO, PIOTROWICE, WIERZBNO I WILCZNA

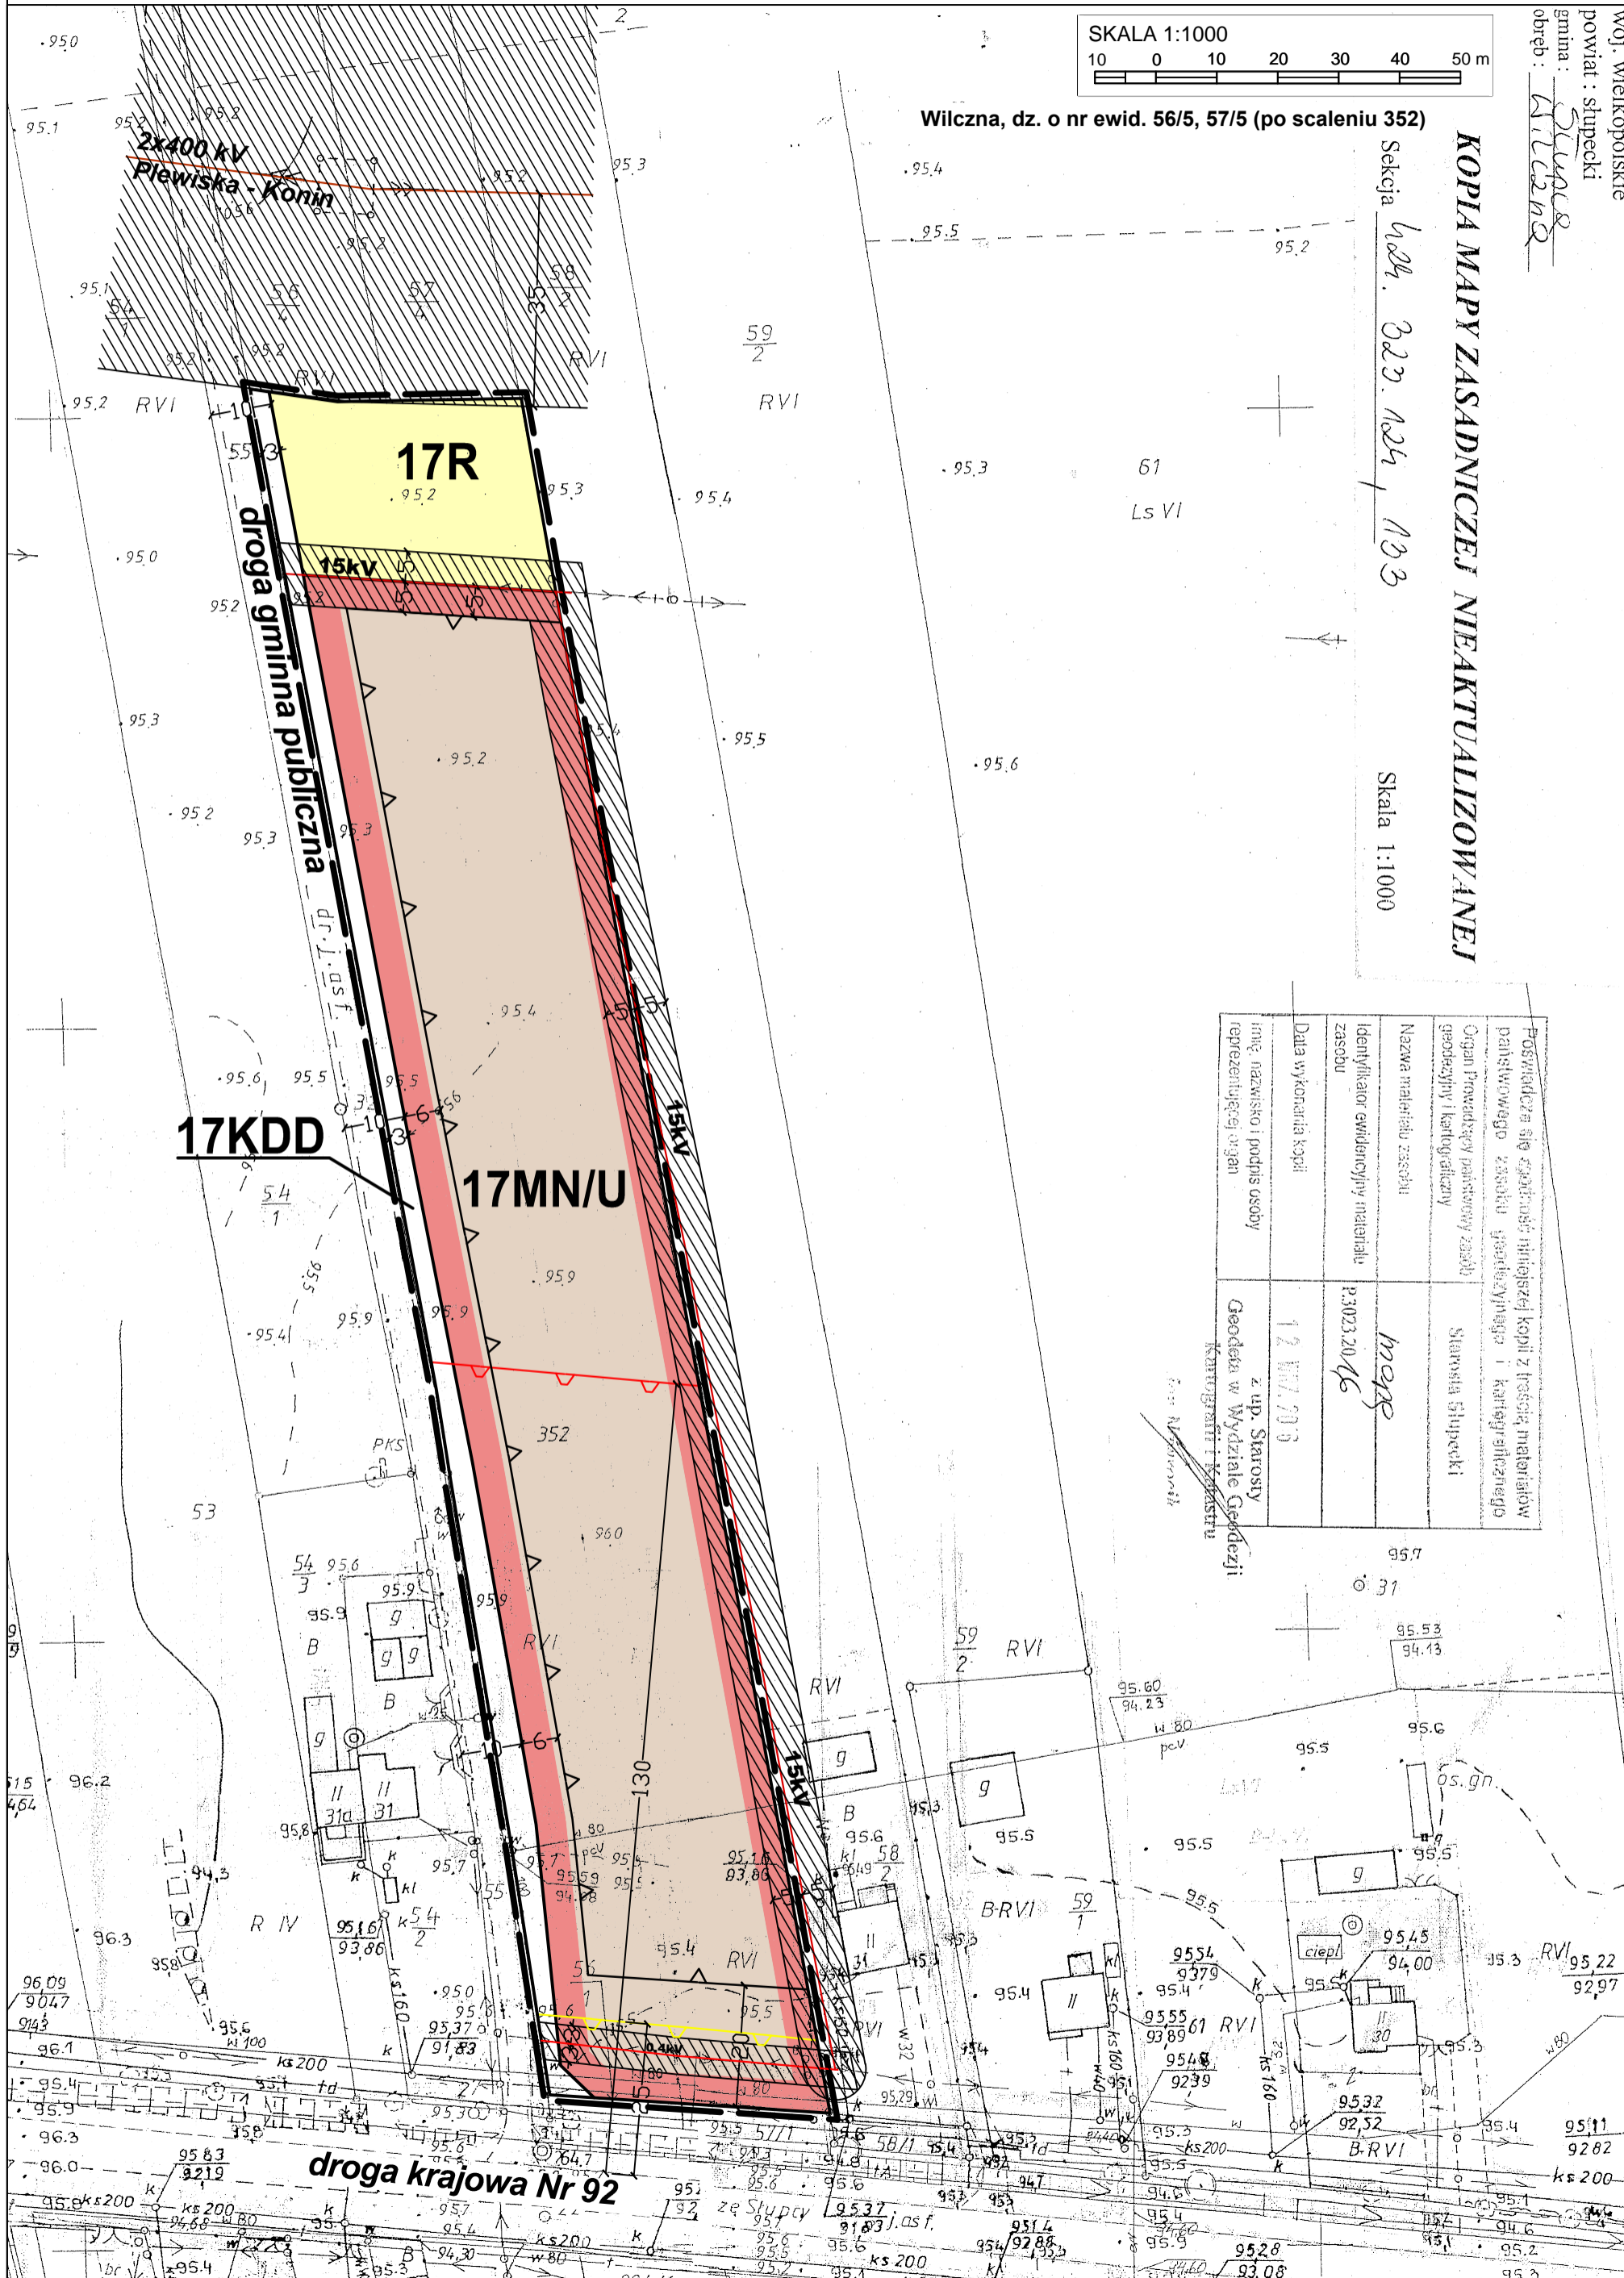

Wilczna, dz. o nr ewid. 56/5, 57/5 (po scaleniu 352)

Kopia mapy zasadniczej nieaktualizowanej
 Sekcja 424, 323, 124, 113
 Skala 1:1000

Woj. wielkopolskie
 powiat: słupecki
 gmina: Słupca
 obręb: Wilczna

Załącznik Nr 17
 do Uchwały Nr
 Rady Gminy Słupca
 z dnia
 ogłoszonej w Dz.Urz.Woj.Wlkp. z dnia poz.

WYRYS ZE STUDIUM UWARUNKOWAŃ I KIERUNKÓW ZAGOSPODAROWANIA PRZESTRZENNEGO GMINY SŁUPCA

skala 1:10 000



- OZNACZENIA:**
- GRANICA OBSZARU OBJĘTEGO ZMIANĄ MIEJSCOWEGO PLANU ZAGOSPODAROWANIA PRZESTRZENNEGO
 - M TERENY ZAINWESTOWANIA O WIODĄCEJ FUNKCJI ZAGRODOWEJ, MIESZKANIOWEJ I USŁUGOWEJ
 - R ROLNICZA PRZESTRZEŃ PRODUKCYJNA - ŁĄKI I GRUNTY ROLNE W TYM PODLEGAJĄCE OCHRONIE
 - LINIA ELEKTROENERGETYCZNA 2x400 kV WRAZ Z PASEM TECHNOLOGICZNYM NA TERENIE KTÓREGO OBOWIĄZUJĄ OGRANICZENIA JEGO ZAGOSPODAROWANIA I UŻYTKOWANIA
 - DK DROGA KRAJOWA
 - DG DROGA GMINNA

- OZNACZENIA**
- USTALENIA PLANU:**
- GRANICA OBSZARU OBJĘTEGO ZMIANĄ PLANU
 - LINIE ROZGRANICZAJĄCE TERENY O RÓŻNYM PRZEZNACZENIU LUB RÓŻNYCH ZASADACH ZAGOSPODAROWANIA
 - NIEPRZEKACZALNE LINIE ZABUDOWY
 - MN/U TERENY ZABUDOWY MIESZKANIOWEJ JEDNORODZINNEJ I USŁUGOWEJ
 - R TERENY ROLNICZE
 - KDD TERENY DRÓG PUBLICZNYCH - DROGI KLASY DOJAZDOWEJ
 - LINIE WYMIAROWE

- INFORMACJE:**
- TRASA PRZESYŁOWEJ LINII ELEKTROENERGETYCZNEJ O NAPIĘCIU 2X400kV RELACJI PLEWISKA (KROMOLICE) - KONIN (PĄTNÓW) WRAZ Z PASEM TECHNOLOGICZNYM NA KTÓRYM OBOWIĄZUJĄ OGRANICZENIA JEGO UŻYTKOWANIA I ZAGOSPODAROWANIA
 - LINIA ELEKTROENERGETYCZNA ŚREDNIEGO NAPIĘCIA 15 kV Z PASEM OCHRONY FUNKCYJNEJ
 - LINIA ELEKTROENERGETYCZNA NISKIEGO NAPIĘCIA 0,4 kV Z PASEM OCHRONY FUNKCYJNEJ
 - LINIA OZNACZAJĄCA ODLEGŁOŚĆ 130M OD ZEWNĘTRZNEJ KRAWĘDZI JEZDNI DROGI KRAJOWEJ NR 92 - ODLEGŁOŚĆ NEGATYWNEGO ODDZIAŁYWANIA DLA OBIEKTÓW BUDOWLANYCH Z POMIĘSZCZENIAMI PRZEZNACZONYMI NA POBYT LUDZI
 - LINIA OZNACZAJĄCA ODLEGŁOŚĆ 25M OD ZEWNĘTRZNEJ KRAWĘDZI JEZDNI DROGI KRAJOWEJ NR 92 - ODLEGŁOŚĆ NEGATYWNEGO ODDZIAŁYWANIA DLA OBIEKTÓW BUDOWLANYCH NIE PRZEZNACZONYCH NA POBYT LUDZI

Podpisano się zgodnie z treścią materiałów planistowskich i kartograficznych i kategorii urbanistycznej i kartograficznej	Starosta Słupca
Nazwa materiału zasobu	mapa
Identyfikator ewidencyjny materiału zasobu	12.003.2016
Data wykonania kopii	12.07.2016
imię, nazwisko i podpis osoby reprezentującej organ	z up. Starosta Geodeta w Wydziale Geodezji i Kartografii i Kosztornictwa