



ZMIANA MIEJSCOWEGO PLANU ZAGOSPODAROWANIA PRZESTRZENNEGO GMINY SŁUPCA DLA WYBRANYCH TERENÓW W GMINIE SŁUPCA

ZAŁĄCZNIK NR 1
DO UCHWAŁY NR ...
RADY GMINY SŁUPCA
Z DNIA ...

SKALA 1 : 2 000



M&R BIURO PROJEKTÓW MIEŁOCH SP. Z O. O.

OZNACZENIA

OGÓLNE:

- GRANICA OPRACOWANIA
- LINIE ROZGRANICZAJĄCE TERENY O RÓŻNYM PRZEZNACZENIU LUB RÓŻNYCH ZASADACH ZAGOSPODAROWANIA
- △ NIEPRZEKRACZALNE LINIE ZABUDOWY
- ←16→ WYMIARY

PRZEZNACZENIE TERENÓW:

- R TEREN ROLNICZY

OBSZAR OBJĘTY PLANEM, PRZEDSTAWIONY NA ZAŁĄCZNIKU NR 1, ZLOKALIZOWANY JEST W GRANICACH:


- GŁÓWNEGO ZBIORNIKA WÓD PODZIEMNYCH "WIELKOPOLSKA DOLINA KOPALNA" GZWP NR 144
- GŁÓWNEGO ZBIORNIKA WÓD PODZIEMNYCH "SUBZBIORNIK INOWROCŁAW - GNIEZNO" GZWP NR 143
- OBSZARU CHRONIONEGO KRAJOBRAZU - OBSZAR POWIDZKO-BIENISZEWSKI
- POWIDZKIEGO PARKU KRAJOBRAZOWEGO
- ZASIĘGU POWIERZCHNI OGRANICZAJĄCEJ PODEJŚCIA LOTNISKA POWIDZ
- ZASIĘGU POWIERZCHNI OGRANICZAJĄCEJ POZIOMEJ WEWNĘTRZNEJ I STOŻKOWEJ LOTNISKA POWIDZ
- STREFY WEWNĘTRZNEJ OGRANICZONEGO UŻYTKOWANIA LOTNISKA POWIDZ
- STREFY ZEWNĘTRZNEJ OGRANICZONEGO UŻYTKOWANIA LOTNISKA POWIDZ

WYRYS ZE STUDIUM UWARUNKOWAŃ I KIERUNKÓW ZAGOSPODAROWANIA PRZESTRZENNEGO GMINY SŁUPCA

SKALA 1 : 10 000



GRANICA PLANU MIEJSCOWEGO

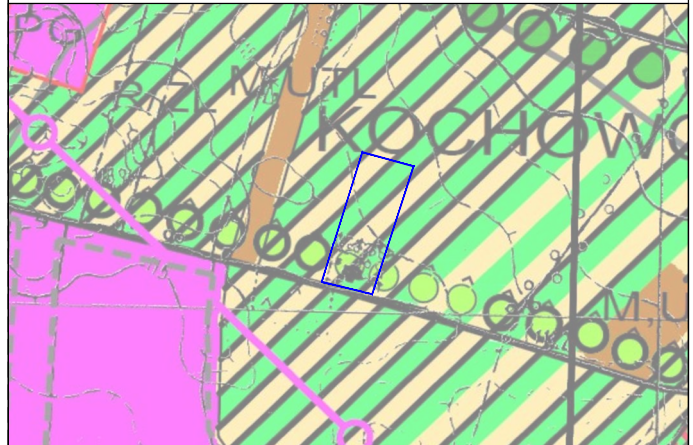

woj. wielkopolskie
powiat: słupecki
gmina: *Słupca*
obręb: *Kochowo*


KOPIA MAPY ZASADNICZEJ

Sekcja *h24.1302.234*

Skala 1:1000

Dokument jest zgodny z oryginałem kopii z brzozy metalowej	
Pierwotnego zasobu geodezyjnego i kartograficznego	
Opis Powiatowy archiwalny zasób geodezyjny i kartograficzny	Starosta Słupecki
Nazwa brzozy/tytuł zasobu	<i>mapa</i>
Identyfikator ewidencyjny materiału zasobu	<i>P.3023.2018</i>
Data wyksztalcenia kopii	<i>20 LUT. 2018</i>
Linij, nakładowa i podpis osoby wykonującej kopię	

z up. Starosta
Geodeta w Wydziale Geodezji,
Kartografii i Konstru
Jan Niernecki

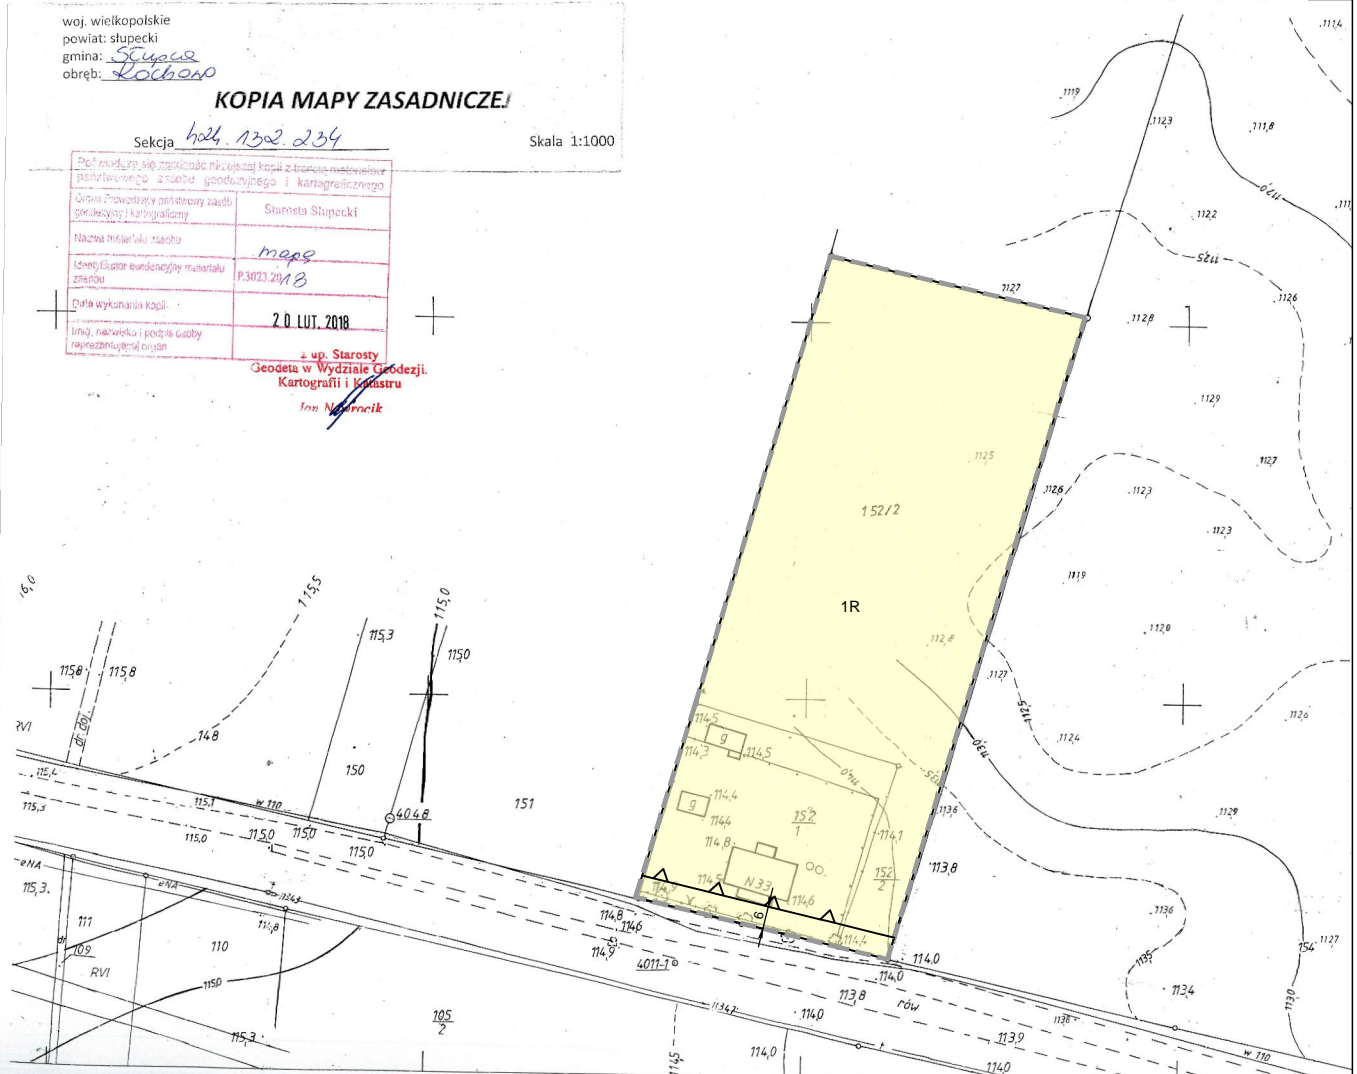

Dz. ew.rob. 15/96

Kochowo, dz. nr 152/1, 152/2