

# ZMIANA MIEJSCOWYCH PLANÓW ZAGOSPODAROWANIA PRZESTRZENNEGO GMINY SŁUPCA DLA WYBRANYCH TERENÓW W OBRĘBACH GEODEZYJNYCH BORKI, CIENIN KOŚCIELNY, CIENIN-PERZE, CIENIN ZABORNY, KĄTY, KOCHOWO, KOSZUTY, KOSZUTY-PARCELE, KORWIN, KOWALEWO-OPACTWO, KOWALEWO-SOŁECTWO, MŁODOJEWO, NIEZGODA, PIOTROWICE, WILCZNA, WOLA KOSZUCKA-PARCELE, ŻELAZKÓW - CZĘŚĆ A.1

## OZNACZENIA

### OGÓLNE:

- ■ ■ ■ GRANICA OPRACOWANIA
- LINIE ROZGRANICZAJĄCE TERENY O RÓŻNYM PRZEZNACZENIU LUB RÓŻNYCH ZASADACH ZAGOSPODAROWANIA
- ▲ — NIEPRZEKRACZALNE LINIE ZABUDOWY
- ← 16 → WYMIARY
- ▨ ZŁOŻA TORFÓW

### PRZEZNACZENIE TERENÓW:

- MN/U TEREN ZABUDOWY MIESZKANIOWEJ JEDNORODZINNEJ LUB USŁUGOWEJ
- R TEREN ROLNICZY


OBSZAR OBJĘTY PLANEM, PRZEDSTAWIONY NA ZAŁĄCZNIKU NR 11, ZLOKALIZOWANY JEST W GRANICACH OBSZARU CHRONIONEGO KRAJOBRAZU - OBSZAR POWIDZKO-BIENISZEWSKI



M&R BIURO PROJEKTÓW MIELOCH SP. Z O. O.


Załącznik nr 11  
do Uchwały Nr ....  
Rady Gminy Słupca  
z dnia .....

SKALA 1 : 2 000

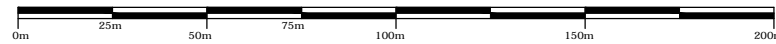

WYRYS ZE STUDIUM UWARUNKOWAŃ I KIERUNKÓW ZAGOSPODAROWANIA PRZESTRZENNEGO GMINY SŁUPCA  
SKALA 1 : 10 000

GRANICA PLANU MIEJSCOWEGO

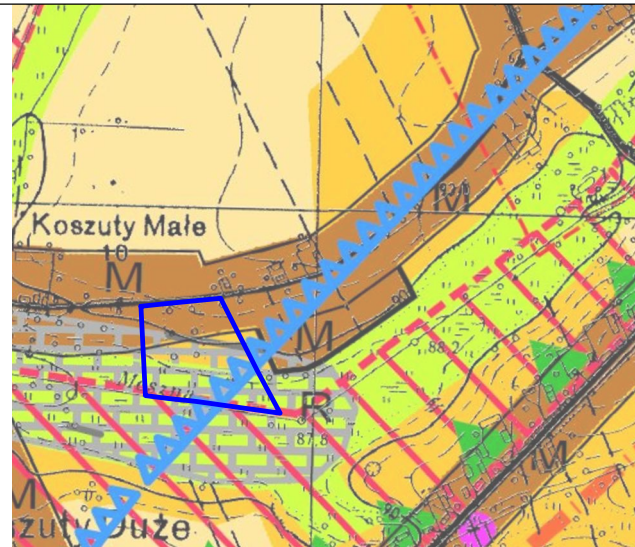

**Poświadczam, że niniejszy dokument został opracowany w wyniku prac geodezyjnych i kartograficznych, których rezultaty zawiera operat techniczny wpisany do ewidencji materiałów państwowego zasobu geodezyjnego i kartograficznego**

Organ Prowadzący państwowy zasób geodezyjny i kartograficzny	Starosta Słupecki
Identyfikator ewidencyjny materiału zasobu	P.3023.2017. 1207. 2017
Data wpisania operatu technicznego do ewidencji materiałów zasobu	2017-09-18 up. Starosta
Imię, nazwisko i podpis osoby reprezentującej organ	Geodeta w Wydziale Geodezji, Kartografii i Katastru <i>[Signature]</i>

MAPA DO CELÓW PROJEKTOWYCH		
Wykonawca: Usługi geodezyjno-kartograficzne WADGEO Adrian Nadgródekiewicz ul. Piłsudskiego 1 m.30 ul. 503 pól 805 ul. 52-405 Słupca REGON 142734377	Opiszenie kartograficzne złazczenie pracy geodezyjnej	G100.6840.1207.2017
Jednostka ewidencyjna nazwa	Identyfikator nazwa	302302_2 Słupca
Opis ewidencyjny nazwa	Identyfikator nazwa	0013 Koszuty
Skala mapy		1:1000
Nazwa układu współrzędnych	prostopadłych układ wysokości	"2000 - etrab 6" Koszutek
Opiszenie granic obszaru, który był przedmiotem aktualizacji		
Dz. nr - wp. zawłogu		Pole pow. -
Sakcje		6.175.20.22.3
Uwagi		
Data opracowania mapy		2017-09-14
Adrian Nadgródekiewicz ul. Piłsudskiego 1 m.30 ul. 503 pól 805 ul. 52-405 Słupca REGON 142734377		Geodeta <i>[Signature]</i> ul. Piłsudskiego 1 m.30 ul. 503 pól 805 ul. 52-405 Słupca REGON 142734377
Kamil Kasprzyk ul. Piłsudskiego 1 m.30 ul. 503 pól 805 ul. 52-405 Słupca REGON 142734377		Geodeta uprawniony <i>[Signature]</i> ul. Piłsudskiego 1 m.30 ul. 503 pól 805 ul. 52-405 Słupca REGON 142734377

