

# ZMIANA MIEJSCOWYCH PLANÓW ZAGOSPODAROWANIA PRZESTRZENNEGO GMINY SŁUPCA DLA WYBRANYCH TERENÓW W OBRĘBACH GEODEZYJNYCH BORKI, CIENIN KOŚCIELNY, CIENIN-PERZE, CIENIN ZABORNY, KĄTY, KOCHOWO, KOSZUTY, KOSZUTY-PARCELE, KORWIN, KOWALEWO-OPACTWO, KOWALEWO-SOŁECTWO, MŁODOJEWO, NIEZGODA, PIOTROWICE, WILCZNA, WOLA KOSZUCKA-PARCELE, ŻELAZKÓW - CZĘŚĆ A.1

## OZNACZENIA

### OGÓLNE:

- ■ ■ ■ GRANICA OPRACOWANIA
- LINIE ROZGRANICZAJĄCE TERENY O RÓŻNYM PRZEZNACZENIU LUB RÓŻNYCH ZASADACH ZAGOSPODAROWANIA
- △ NIEPRZEKRACZALNE LINIE ZABUDOWY
- ← 16 → WYMIARY
- - - - - WOJSKOWY KABEL TELEKOMUNIKACYJNY

### PRZEZNACZENIE TERENÓW:

- ML/Ut TERENY ZABUDOWY LETNISKOWEJ LUB USŁUG TURYSTYKI
- KDW TERENY DRÓG WEWNĘTRZNYCH

OBSZAR OBJĘTY PLANEM, PRZEDSTAWIONY NA ZAŁĄCZNIKU NR 2, ZLOKALIZOWANY JEST W GRANICACH:


- GŁÓWNEGO ZBIORNIKA WÓD PODZIEMNYCH "WIELKOPOLSKA DOLINA KOPALNA" GZWP NR 144
- GŁÓWNEGO ZBIORNIKA WÓD PODZIEMNYCH "SUBZBIORNIK INOWROCŁAW - GNIEZNO" GZWP NR 143
- OBSZARU CHRONIONEGO KRAJOBRAZU - OBSZAR POWIDZKO-BIENISZEWSKI
- POWIDZKIEGO PARKU KRAJOBRAZOWEGO
- ZASIĘGU POWIERZCHNI OGRANICZAJĄCEJ PODEJŚCIA LOTNISKA POWIDZ
- ZASIĘGU POWIERZCHNI OGRANICZAJĄCEJ POZIOMEJ WEWNĘTRZNEJ I STOŻKOWEJ LOTNISKA POWIDZ
- STREFY WEWNĘTRZNEJ OGRANICZONEGO UŻYTKOWANIA LOTNISKA POWIDZ
- STREFY ZEWNĘTRZNEJ OGRANICZONEGO UŻYTKOWANIA LOTNISKA POWIDZ



M&R BIURO PROJEKTÓW MIELOCH SP. Z O. O.


Załącznik nr 2  
do Uchwały Nr ....  
Rady Gminy Słupca  
z dnia .....

SKALA 1 : 2 000

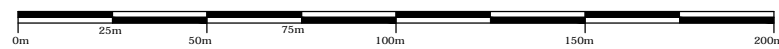

WYRYS ZE STUDIUM UWARUNKOWAŃ I KIERUNKÓW ZAGOSPODAROWANIA  
PRZESTRZENNEGO GMINY SŁUPCA  
SKALA 1 : 10 000

GRANICA PLANU MIEJSCOWEGO

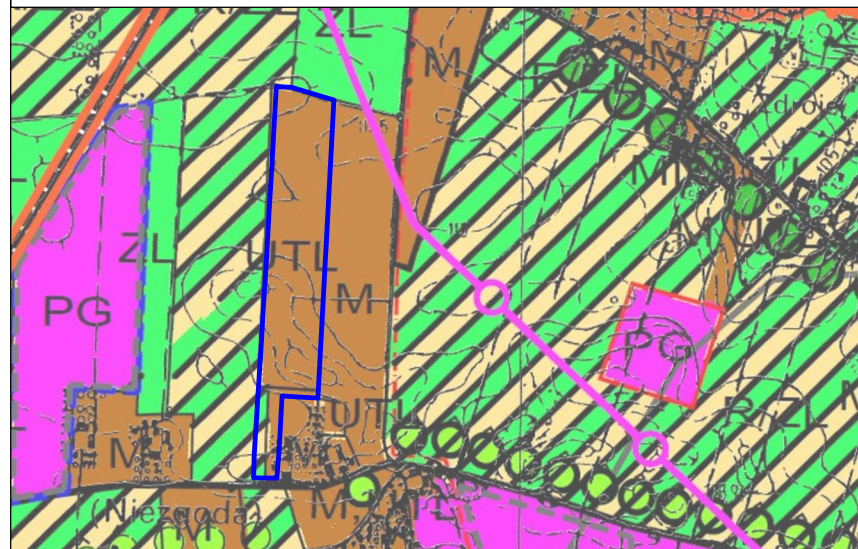

Poświadczam, że niniejszy dokument został opracowany w wyniku prac geodezyjnych i kartograficznych, których rezultaty zawiera operat techniczny wpisany do ewidencji materiałów państwowego zasobu geodezyjnego i kartograficznego	
Organ Prowadzący państwowy zasób geodezyjny i kartograficzny	Starosta Słupceki
Identyfikator ewidencyjny materiału zasobu	P.3023.2017. 1218, 2017
Data wpisania operatu technicznego do ewidencji materiałów zasobu	2017 -09- 12
Imię, nazwisko i podpis osoby reprezentującej organ	Z up. Starosty Geodeta w Wydziale Geodezji, Kartografii i Katastru <i>Jan Nawrociak</i>

MAPA DO CEŁÓW PROJEKTOWYCH		
Wykonawca: Usługi geodezyjno-kartograficzne NADGEO Adrian Nadgroblewicz Al. Głęboka 1 m. 30 ul. 893 949 891 - 82-400 Słupca, NIP 691 122 221 11 REGON 142202127	Opisanie karbowane złazanie pracy projektowej	GI01.0940.1218.2017
Jednostka ewidencyjna	Identyfikator	302308_2
	nazwa	Słupca
	Identyfikator	2022
	nazwa	Niezgoda
	Skala mapy:	1:1000
Nazwa układu współrzędnych	prostokątnych	"2000 - streła 0"
	układ wysokości	Kronstadt
Opisanie granic obszaru, który był przedmiotem aktualizacji		
	Dz. nr i wp. zasobu	Pole pow. ....
Serie:	6.178.20.02.3: 6.178.20.07.1	
Uwagi:		
Data opracowania mapy:	2017-09-12	
Adrian Nadgroblewicz	GEODETA <i>Adrian Nadgroblewicz</i>	
Adrian Nadgroblewicz	Inst. Adria Nadgroblewicz	
Karol Kasperek	GEODETA <i>Karol Kasperek</i>	
	Instytut Geodezji i Kartografii	
Nie wyłącza się terenów w terenie brzożym nie wyliczonych na niniejszej mapie urządzeń podziemnych, które nie były zgłoszone do ewidencji. Składowiska grunty nie są opisywane.		



obręb Niezgoda, dz. o nr ewid. 6/3