ZMIANA MIEJSCOWYCH PLANÓW ZAGOSPODAROWANIA PRZESTRZENNEGO GMINY SŁUPCA DLA WYBRANYCH TERENÓW W OBRĘBACH GEODEZYJNYCH BORKI, KORWIN, KOWALEWO-OPACTWO, KOWALEWO-SOŁECTWO, MŁODOJEWO, PIOTROWICE, WIERZBNO I WILCZNA

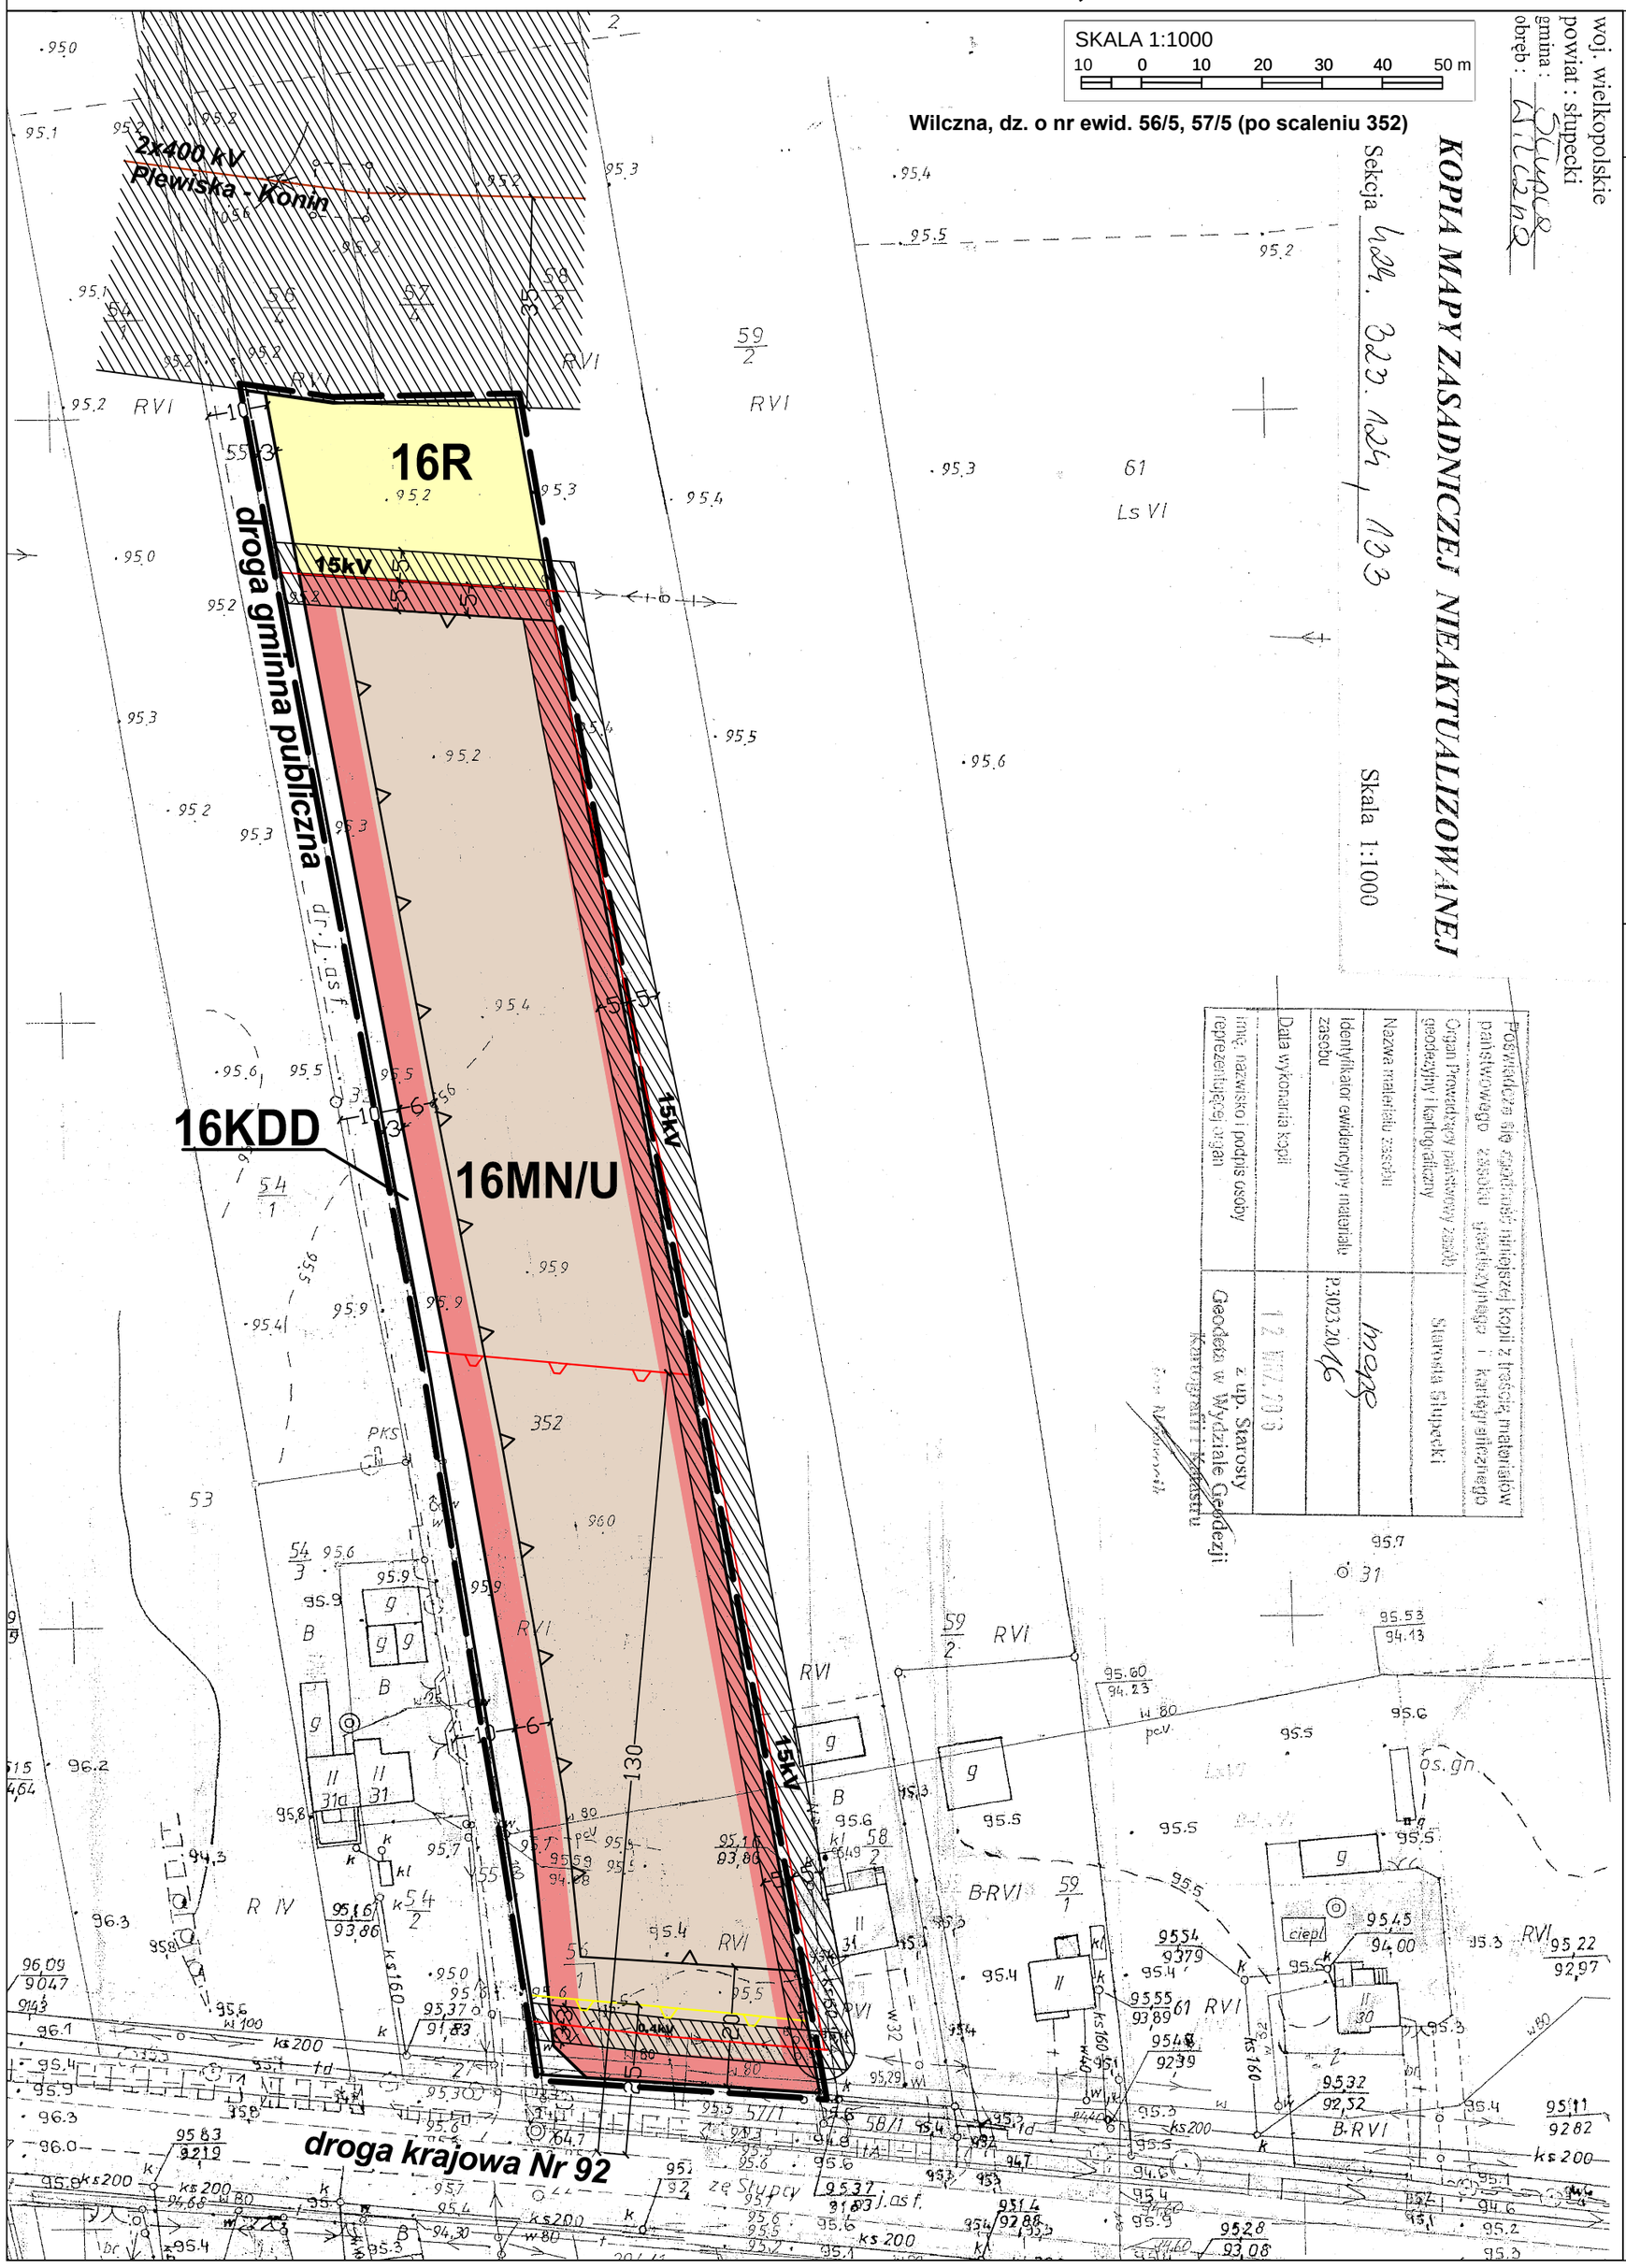

Załącznik Nr 16
do Uchwały Nr
Rady Gminy Słupca
z dnia
ogłoszonej w Dz.Urz.Woj.Wlkp. z dnia poz.

WYRYS ZE STUDIUM UWARUNKOWAŃ I KIERUNKÓW ZAGOSPODAROWANIA PRZESTRZENNEGO GMINY SŁUPCA

skala 1:10 000

OZNACZENIA:

- GRANICA OBSZARU OBJĘTEGO ZMIANĄ MIEJSCOWEGO PLANU ZAGOSPODAROWANIA PRZESTRZENNEGO
- M — TERENY ZAINWESTOWANIA O WIODĄCEJ FUNKCJI ZAGRODOWEJ, MIESZKANIOWEJ I USŁUGOWEJ
- R — ROLNICZA PRZESTRZEŃ PRODUKCYJNA - ŁĄKI I GRUNTY ROLNE W TYM PODLEGAJĄCE OCHRONIE
- LINIA ELEKTROENERGETYCZNA 2x400 kV WRAZ Z PASEM TECHNOLOGICZNYM NA TERENIE KTÓREGO OBOWIĄZUJĄ OGRANICZENIA JEGO ZAGOSPODAROWANIA I UŻYTKOWANIA
- DK — DROGA KRAJOWA
- DG — DROGA GMINNA

OZNACZENIA

USTALENIA PLANU:

- GRANICA OBSZARU OBJĘTEGO ZMIANĄ PLANU
- LINIE ROZGRANICZAJĄCE TERENY O RÓŻNYM PRZEZNACZENIU LUB RÓŻNYCH ZASADACH ZAGOSPODAROWANIA
- NIEPRZEKRACZALNE LINIE ZABUDOWY
- MN/U — TERENY ZABUDOWY MIESZKANIOWEJ JEDNORODZINNEJ I USŁUGOWEJ
- R — TERENY ROLNICZE
- KDD — TERENY DRÓG PUBLICZNYCH - DROGI KLASY DOJAZDOWEJ

INFORMACJE:

- 2 x 400kV — TRASA PRZESYŁOWEJ LINII ELEKTROENERGETYCZNEJ O NAPIĘCIU 2X400kV RELACJI PLEWISKA (KROMOLICE) - KONIN (PĄTNÓW) WRAZ Z PASEM TECHNOLOGICZNYM NA KTÓRYM OBOWIĄZUJĄ OGRANICZENIA JEGO UŻYTKOWANIA I ZAGOSPODAROWANIA
- 15kV — LINIA ELEKTROENERGETYCZNA ŚREDNIEGO NAPIĘCIA 15 kV Z PASEM OCHRONY FUNKCYJNEJ
- 0,4kV — LINIA ELEKTROENERGETYCZNA NISKIEGO NAPIĘCIA 0,4 kV Z PASEM OCHRONY FUNKCYJNEJ
- GRANICA NEGATYWNEGO ODDZIAŁYWANIA DROGI KRAJOWEJ NR 92 DLA OBIEKTÓW BUDOWLANYCH Z POMIESZCZENIAMI PRZEZNACZONYMI NA POBYT LUDZI WYNOSZĄCA 130M OD ZEWNĘTRZNEJ KRAWĘDZI JEZDNI
- GRANICA NEGATYWNEGO ODDZIAŁYWANIA DROGI KRAJOWEJ NR 92 DLA OBIEKTÓW BUDOWLANYCH NIE PRZEZNACZONYCH NA POBYT LUDZI WYNOSZĄCA 25M OD ZEWNĘTRZNEJ KRAWĘDZI JEZDNI
- LINIE WYMIAROWE

Pracownia Urbanistyczna "PLAN21" Magdalena Kalinowska
Poznań

Główny projektant:
mgr Magdalena Kalinowska - członek ZOIU 383

Zespół projektowy:
mgr inż. Katarzyna Kalisz