

# ZMIANA MIEJSCOWYCH PLANÓW ZAGOSPODAROWANIA PRZESTRZENNEGO GMINY SŁUPCA DLA WYBRANYCH TERENÓW W OBRĘBACH GEODEZYJNYCH BORKI, KORWIN, KOWALEWO-OPACTWO, KOWALEWO-SOŁECTWO, MŁODOJEWO, PIOTROWICE, WIERZBNO I WILCZNA

woj. wielkopolskie  
powiat : słupecki  
gmina : Słupca  
obręb : Korwin


**KOPIA MAPY ZASADNICZEJ NIEAKTUALIZOWANEJ**

Skala 1:1000

Sekcja h. 24, 184, 232, 231, 183

Poswiadcza się zgodność niniejszej kopii z treścią materiałów państwowego zasobu geodezyjnego i kartograficznego	Starosta Słupecki
Organ Przewodniczący Państwowego Zasobu Geodezyjnego i Kartograficznego	<i>mapa</i>
Nazwa i adres zasobu	P.3073.20.16
Identyfikator ewidencyjny materiału zasobu	+2. W. 1. 10.3
Data wykonania kopii	
Imię, nazwisko i podpis osoby reprezentującej organ	


z up. Starosty  
Geodezja w Wydziale Geodezji,  
Kartografii i Katastru

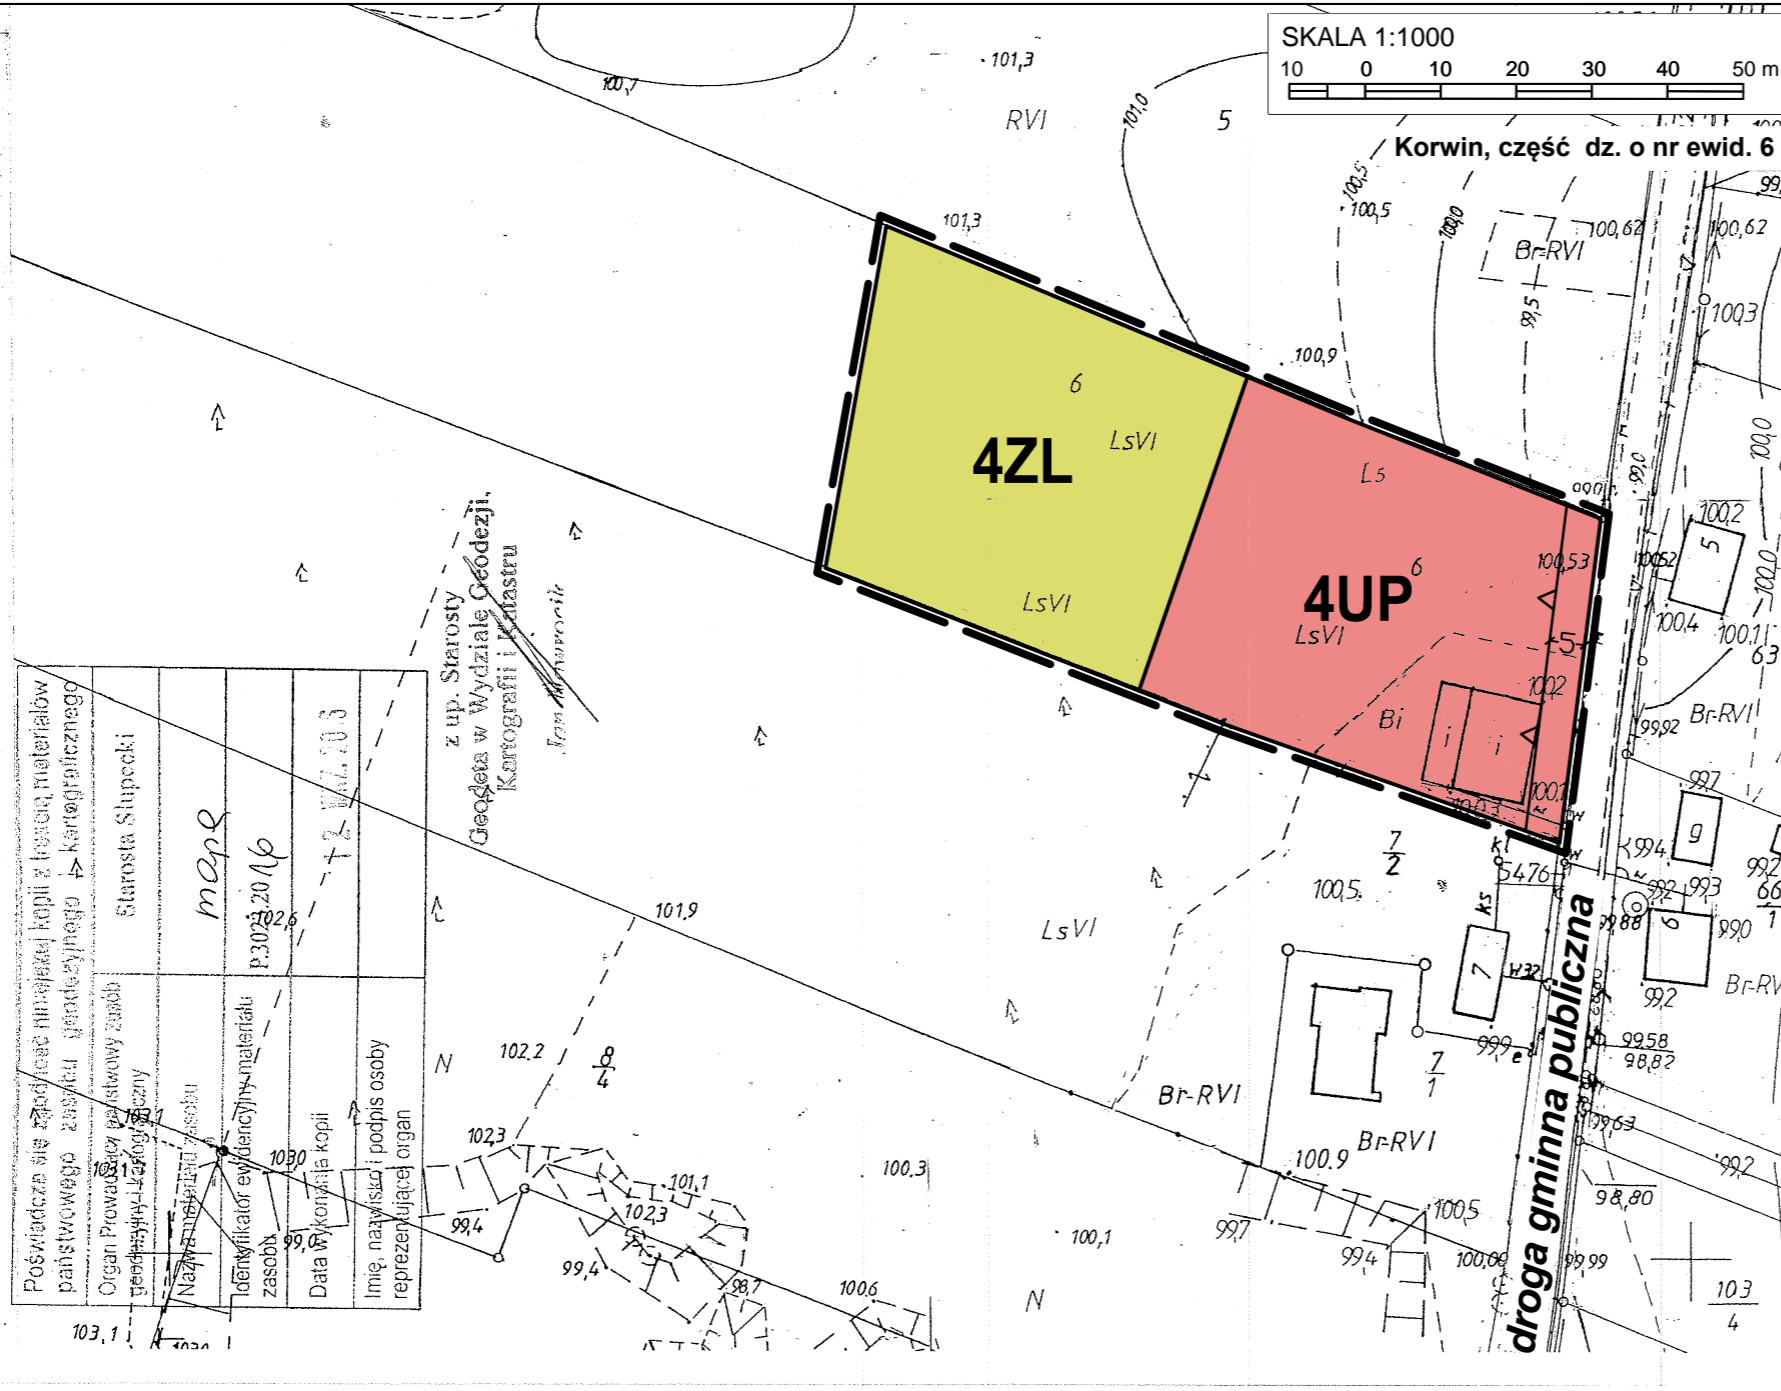

Załącznik Nr 4  
do Uchwały Nr  
Rady Gminy Słupca  
z dnia  
ogłoszonej w Dz.Urz.Woj.Wlkp. z dnia                    poz.

## WYRYS ZE STUDIUM UWARUNKWAŃ I KIERUNKÓW ZAGOSPODAROWANIA PRZESTRZENNEGO GMINY SŁUPCA

skala 1:10 000

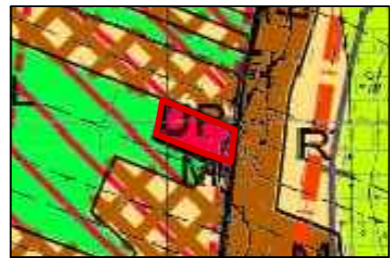

- OZNACZENIA:
- GRANICA OBSZARU OBJĘTEGO ZMIANĄ MIEJSCOWEGO PLANU ZAGOSPODAROWANIA PRZESTRZENNEGO
  - TERENY ROZMIESZCZENIA INWESTYCJI CELU PUBLICZNEGO
  - STREFA OCHRONY ZE WIDZENCJONOWANYCH STANOWISK ARCHEOLOGICZNYCH
  - DROGA GMINNA

### OZNACZENIA

#### USTALENIA PLANU:

- GRANICA OBSZARU OBJĘTEGO ZMIANĄ PLANU
- LINIE ROZGRANICZAJĄCE TERENY O RÓŻNYM PRZEZNACZENIU LUB RÓŻNYCH ZASADACH ZAGOSPODAROWANIA
- NIEPRZEKRACZALNE LINIE ZABUDOWY
- UP** TEREN ZABUDOWY USŁUGOWEJ - USŁUGI CELU PUBLICZNEGO
- ZL** TERENY LASÓW

#### INFORMACJE:

- OBSZAR OBJĘTY ZMIANĄ PLANU POŁOŻONY JEST W GRANICACH:**  
- Obszaru Chronionego Krajobrazu Powidzko-Bieniszewskiego  
- zasięgu powierzchni ograniczającej stożkowej lotniska wojskowego Powidz
- LINIE WYMIAROWE

Pracownia Urbanistyczna "PLAN21" Magdalena Kalinowska  
Poznań

Główny projektant:  
mgr Magdalena Kalinowska - członek ZOIU 383

Zespół projektowy:  
mgr inż. Katarzyna Kalisz