




# ZMIANA MIEJSCOWEGO PLANU ZAGOSPODAROWANIA PRZESTRZENNEGO GMINY SŁUPCA DLA WYBRANYCH TERENÓW W GMINIE SŁUPCA

ZAŁĄCZNIK NR 5  
DO UCHWAŁY NR VIII/70/19  
RADY GMINY SŁUPCA  
Z DNIA 28 MARCA 2019 R.

SKALA 1 : 2 000

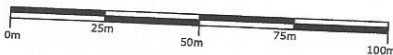

M&R BIURO PROJEKTÓW MIEŁCZ SR. Z O. O.

## OZNACZENIA OGÓLNE:

- GRANICA OPRACOWANIA
- LINIE ROZGRANICZAJĄCE TERENY O RÓŻNYM PRZEZNACZENIU LUB RÓŻNYCH ZASADACH ZAGOSPODAROWANIA
- NIEPRZEKRACZALNE LINIE ZABUDOWY
- WYMIARY

## PRZEZNACZENIE TERENÓW:


- RU TERENY OBSŁUGI PRODUKCJI ROLNEJ
- P/U TERENY OBIEKTÓW PRODUKCYJNYCH, SKŁADÓW I MAGAZYNÓW LUB ZABUDOWY USŁUGOWEJ

OBZAR OBJĘTY PLANEM, PRZEDSTAWIONY NA ZAŁĄCZNIKU NR 5, ZLOKALIZOWANY JEST W GRANICACH STREFY ODDZIAŁYWANIA ELEKTROWNI WIATROWYCH USYTUOWANYCH POZA GRANICAMI OPRACOWANIA

## WYRYS ZE STUDIUM UWARUNKOWAŃ I KIERUNKÓW ZAGOSPODAROWANIA PRZESTRZENNEGO GMINY SŁUPCA

SKALA 1 : 10 000

GRANICA PLANU MIEJSCOWEGO

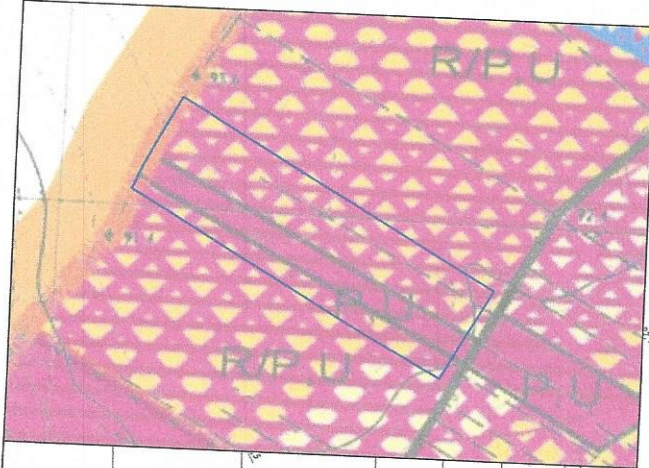

nr 1, wielopatków  
powiat: słupecki  
gmina: Słupca  
obszar: Słupca

### KOPIA MAPY ZASADNICZEJ

Skala 1:1000

Właściciel:	Pracownia
Wykonawca:	Krzysztof
Opisany obiekt:	2.0.1.01.01
Opisany obiekt:	2.0.1.01.01
Opisany obiekt:	2.0.1.01.01

2.0.1.01.01

Karłowicz i Partnerzy

Przewodniczący Rady Gminy  
Mkopczyński Jerzy  
Jerzy Kopczyński

Kotuhia, dz. nr 11/2, 12/2, 13/2, 14/2, 15/2