

# ZMIANA MIEJSCOWYCH PLANÓW ZAGOSPODAROWANIA PRZESTRZENNEGO GMINY SŁUPCA DLA WYBRANYCH TERENÓW W OBRĘBACH GEODEZYJNYCH BORKI, KORWIN, KOWALEWO-OPACTWO, KOWALEWO-SOŁECTWO, MŁODOJEWO, PIOTROWICE, WIERZBNO I WILCZNA



Wilczna, dz. o nr ewid. 56/5, 57/5 (po scaleniu 352)

Kopia mapy zasadniczej nieaktualizowanej  
 Sekcja 122, 124, 123  
 Skala 1:1000

woj. wielkopolskie  
powiat: słupecki  
gmina: Słupca  
obwód: Wilczna

Załącznik Nr 16

do Uchwały Nr XII/95/19

Rady Gminy Słupca

z dnia 27 czerwca 2019 r.

ogłoszonej w Dz.Urz.Woj.Wlkp. z dnia

poz.

## WYRYS ZE STUDYUM UWARUNKOWAŃ I KIERUNKÓW ZAGOSPODAROWANIA PRZESTRZENNEGO GMINY SŁUPCA

skala 1:10 000



OZNACZENIA:

- GRANICA OBSZARU OBJĘTEGO ZMIANĄ MIEJSCOWEGO PLANU ZAGOSPODAROWANIA PRZESTRZENNEGO
- M TERENY ZAINWESTOWANIA O WIODĄCEJ FUNKCJI ZAGRODOWEJ, MIESZKANIOWEJ I USŁUGOWEJ
- R ROLNICZA PRZESTRZEŃ PRODUKCYJNA - ŁĄKI I GRUNTY ROLNE W TYM PODLEGAJĄCE OCHRONIE
- LINIA ELEKTROENERGETYCZNA 2x400 kV WRAZ Z PASEM TECHNOLOGICZNYM NA TERENIE KTÓREGO OBOWIĄZUJĄ OGRANICZENIA JEGO ZAGOSPODAROWANIA I UŻYTKOWANIA
- DK DROGA KRAJOWA
- DG DROGA GMINNA


OZNACZENIA

USTALENIA PLANU:

- GRANICA OBSZARU OBJĘTEGO ZMIANĄ PLANU
- LINIE ROZGRANICZAJĄCE TERENY O RÓŻNYM PRZEZNACZENIU LUB RÓŻNYCH ZASADACH ZAGOSPODAROWANIA
- NIEPRZEKACZALNE LINIE ZABUDOWY
- MN/U TERENY ZABUDOWY MIESZKANIOWEJ JEDNORODZINNEJ I USŁUGOWEJ
- R TERENY ROLNICZE
- KDD TERENY DRÓG PUBLICZNYCH - DROGI KLASY DOJAZDOWEJ

INFORMACJE:

- TRASA PRZESYŁOWEJ LINII ELEKTROENERGETYCZNEJ O NAPIĘCIU 2X400kV RELACJI PLEWISKA (KROMOLICE) - KONIN (PĄTNÓW) WRAZ Z PASEM TECHNOLOGICZNYM NA KTÓRYM OBOWIĄZUJĄ OGRANICZENIA JEGO UŻYTKOWANIA I ZAGOSPODAROWANIA
- LINIA ELEKTROENERGETYCZNA ŚREDNIEGO NAPIĘCIA 15 kV Z PASEM OCHRONY FUNKCYJNEJ
- LINIA ELEKTROENERGETYCZNA NISKIEGO NAPIĘCIA 0,4 kV Z PASEM OCHRONY FUNKCYJNEJ
- GRANICA NEGATYWNEGO ODDZIAŁYWANIA DROGI KRAJOWEJ NR 92 DLA OBIEKTÓW BUDOWLANYCH Z POMIESZCZENIAMI PRZEZNACZONYMI NA POBYT LUDZI WYNOŚĄCA 130M OD ZEWNĘTRZNEJ KRAWĘDZI JEZDNI
- GRANICA NEGATYWNEGO ODDZIAŁYWANIA DROGI KRAJOWEJ NR 92 DLA OBIEKTÓW BUDOWLANYCH NIE PRZEZNACZONYCH NA POBYT LUDZI WYNOŚĄCA 25M OD ZEWNĘTRZNEJ KRAWĘDZI JEZDNI
- LINIE WYMIAROWE

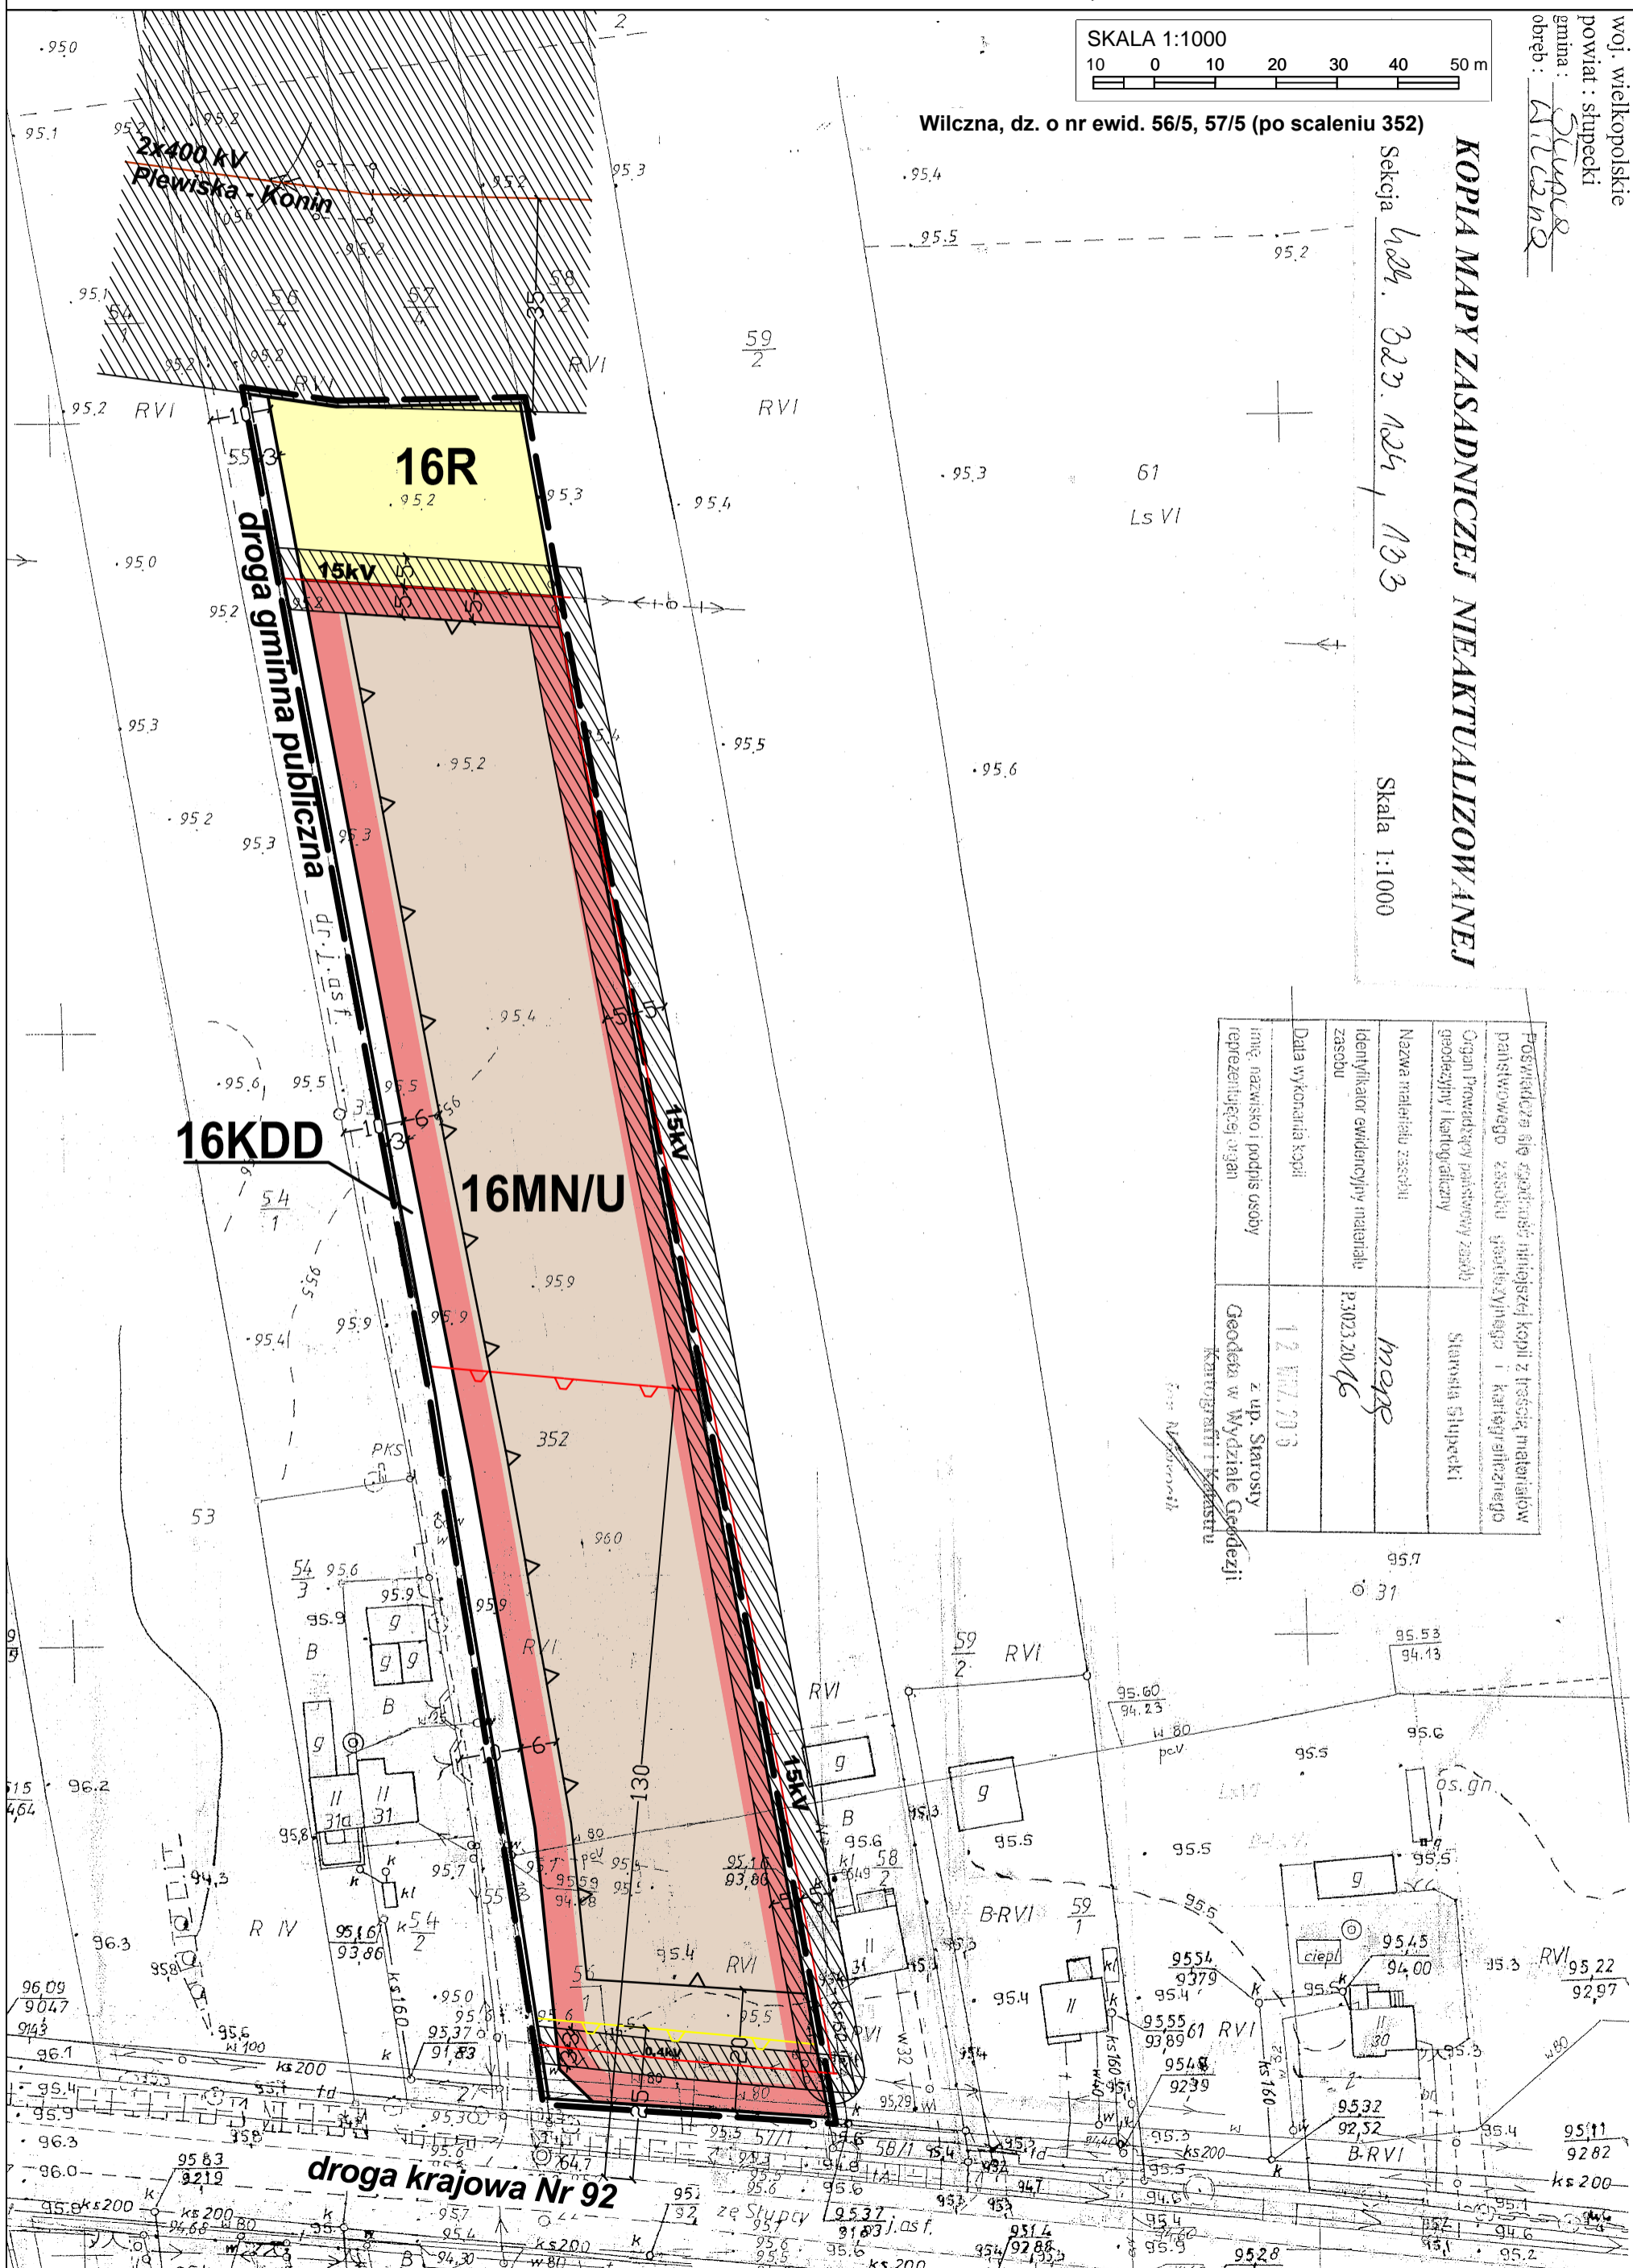

Proszę wykonać kopię z treści materiałów planistycznych z załącznikami i kartą adresową Organu Powiatowy Państwowy urząd geodezyjno-kartograficzny	Starosta Słupecki
Nazwa materiału zasobu	mapa
Identyfikator ewidencyjny materiału zasobu	13023/2016
Data wykonania kopii	12 VII 2019
imię, nazwisko i podpis osoby reprezentującej organ	z up. Starosty Geodeta w Wydziale Geodezji i Kartografii Katarzyna Kalisz