

ZMIANA MIEJSCOWYCH PLANÓW ZAGOSPODAROWANIA PRZESTRZENNEGO GMINY SŁUPCA DLA WYBRANYCH TERENÓW W OBRĘBACH GEODEZYJNYCH BORKI, KORWIN, KOWALEWO-OPACTWO, KOWALEWO-SOŁECTWO, MŁODOJEWO, PIOTROWICE, WIERZBNO I WILCZNA


woj. wielkopolskie
powiat : słupecki
gmina : Słupca
obręb : Borki

Załącznik Nr 1
do Uchwały Nr XII/95/19
Rady Gminy Słupca
z dnia 27 czerwca 2019 r.
ogłoszonej w Dz.Urz.Woj.Wlkp. z dnia poz.

KOPIA MAPY ZASADNICZEJ NIEAKTUALIZOWANEJ

Sekcja 424.314.112, 114

SKALA 1:1000

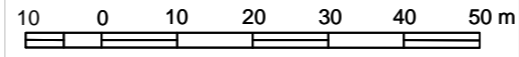

Poświadczam się zgodność niniejszej kopii z treścią materiałów państwowego zasobu geodezyjnego i kartograficznego	
Organ Prowadzący państwowy zasób geodezyjny i kartograficzny	Starosta Słupecki
Nazwa materiału zasobu	<u>mop2</u>
Identyfikator ewidencyjny materiału zasobu	<u>P.3023.20.16</u>
Data wykonania kopii	<u>1-2 WRZ. 2016</u>
Imię, nazwisko i podpis osoby reprezentującej organ	<u>Geodeta w Wydziale Geodezji, Kartografii i Katastru</u>

Borki, dz. o nr ewid. 1/1

WYRYS ZE STUDIUM UWARUNKOWAŃ I KIERUNKÓW ZAGOSPODAROWANIA PRZESTRZENNEGO GMINY SŁUPCA

skala 1:10 000



OZNACZENIA

- GRANICA OBSZARU OBJĘTEGO ZMIANĄ MIEJSCOWEGO PLANU ZAGOSPODAROWANIA PRZESTRZENNEGO
- TERENY ZAINWESTOWANIA O WIODĄCEJ FUNKCJI ZAGRODOWEJ, MIESZKANIOWEJ I USŁUGOWEJ
- DROGA GMINNA


OZNACZENIA

USTALENIA PLANU:

- GRANICA OBSZARU OBJĘTEGO ZMIANĄ PLANU
- LINIE ROZGRANICZAJĄCE TERENY O RÓŻNYM PRZEZNACZENIU LUB RÓŻNYCH ZASADACH ZAGOSPODAROWANIA
- NIEPRZEKRACZALNE LINIE ZABUDOWY
- TERENY ZABUDOWY MIESZKANIOWEJ JEDNORODZINNEJ I USŁUGOWEJ
- TERENY LASÓW
- TERENY DRÓG PUBLICZNYCH - DROGI KLASY DOJAZDOWEJ
- TERENY DRÓG WEWNĘTRZNYCH

INFORMACJE:

- LINIE WYMIAROWE

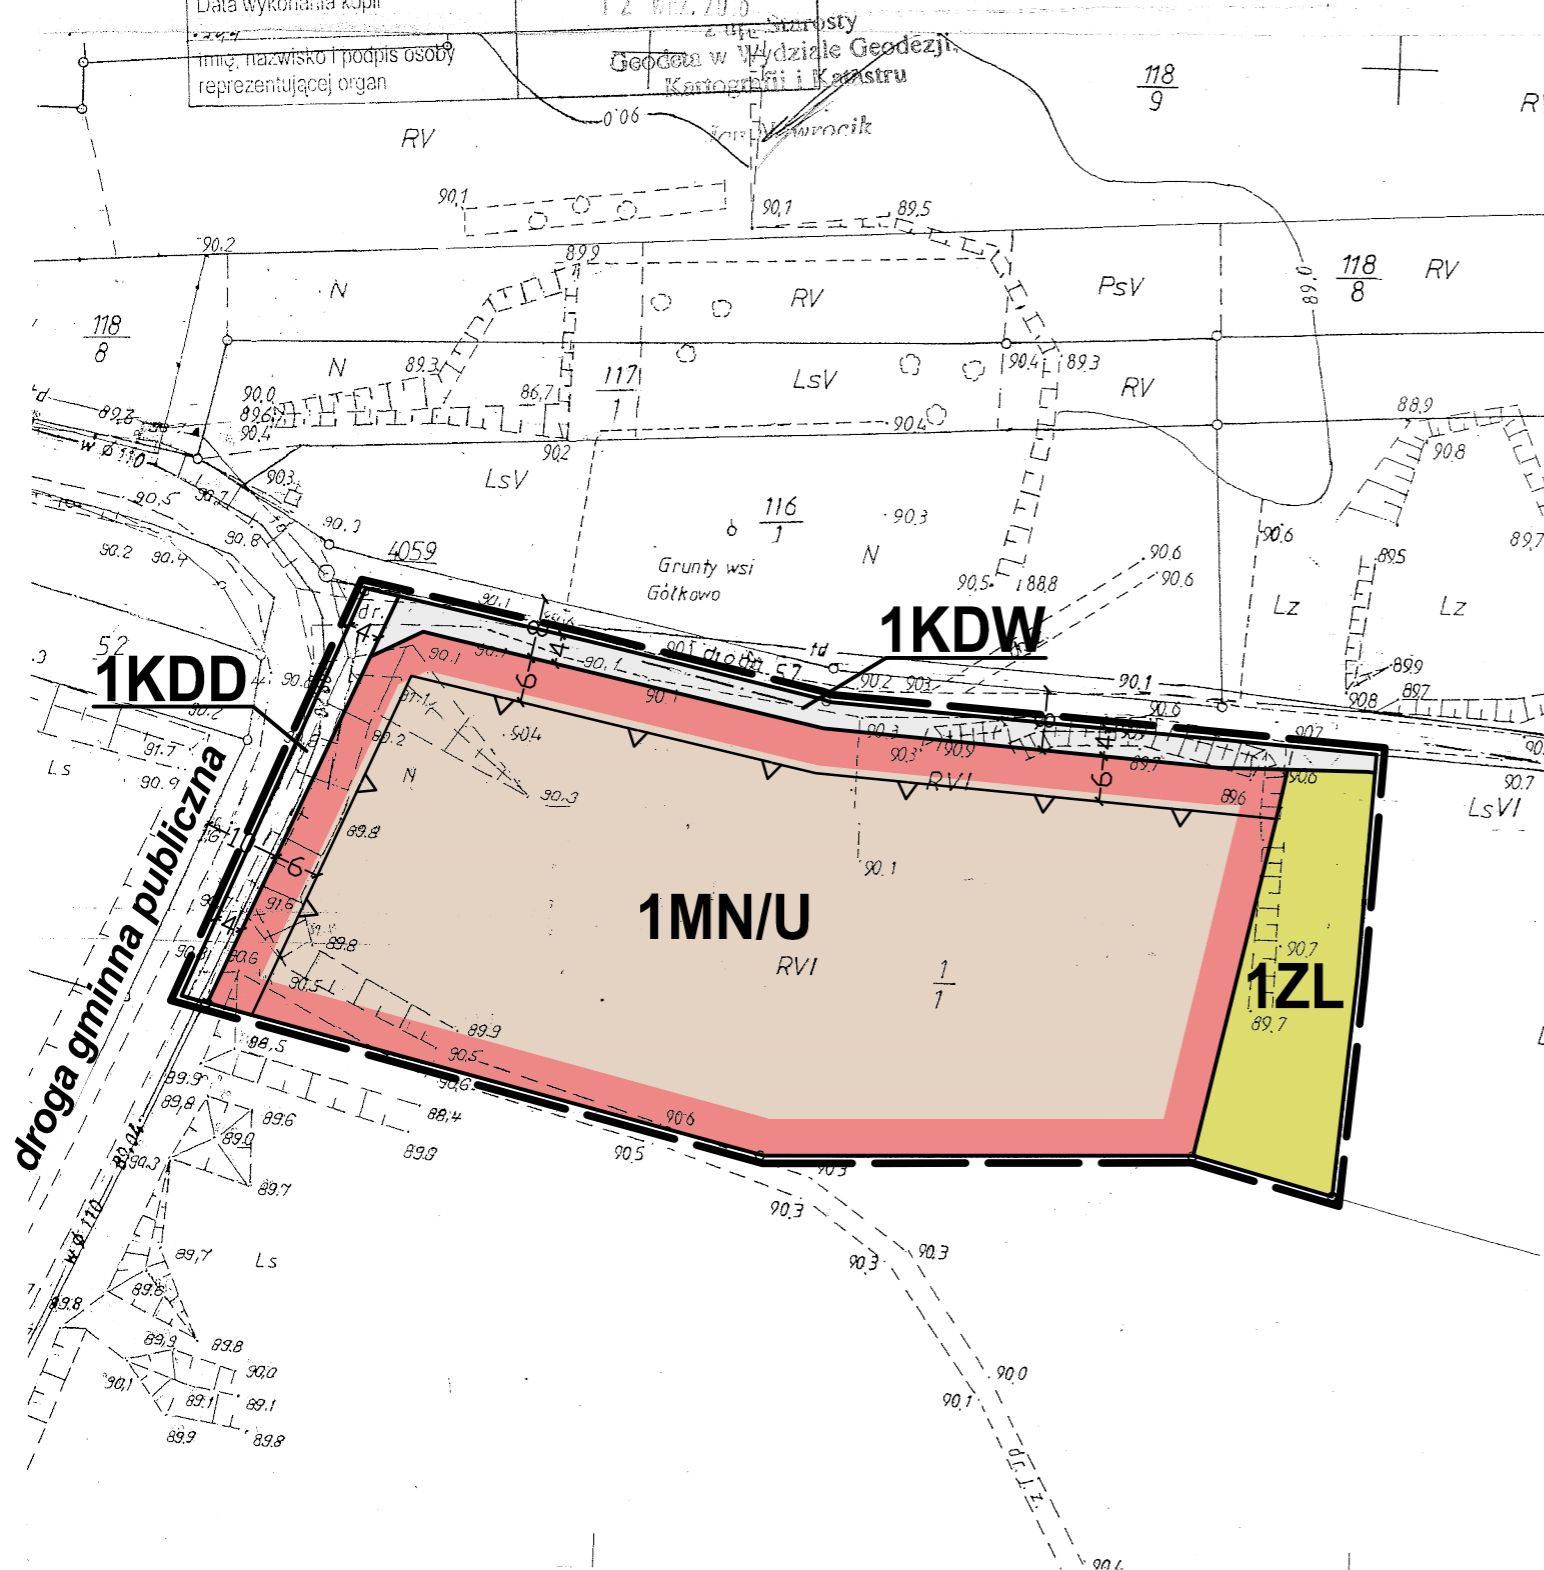

Pracownia Urbanistyczna "PLAN21" Magdalena Kalinowska
Poznań



Główny projektant:
mgr Magdalena Kalinowska - członek ZOUI 383
Zespół projektowy:
mgr inż. Katarzyna Kalisz