

ZMIANA MIEJSCOWYCH PLANÓW ZAGOSPODAROWANIA PRZESTRZENNEGO GMINY SŁUPCA DLA WYBRANYCH TERENÓW W OBRĘBACH GEODEZYJNYCH BORKI, KORWIN, KOWALEWO-OPACTWO, KOWALEWO-SOŁECTWO, MŁODOJEWO, PIOTROWICE, WIERZBNO I WILCZNA


woj. wielkopolskie

powiat : słupecki

gmina : Słupca

obręb : Korwin

SKALA 1:1000

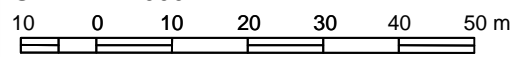

Korwin, dz. o nr ewid. 96/1

Załącznik Nr 2

do Uchwały Nr XII/95/19

Rady Gminy Słupca

z dnia 27 czerwca 2019 r.

ogłoszonej w Dz.Urz.Woj.Wlkp. z dnia

poz.

KOPIA MAPY ZASADNICZEJ NIEAKTUALIZOWANEJ


Sekcja 424.134.234

Skala 1:1000

Poświadczam się zgodność niniejszej kopii z treścią materiałów państwowego zasobu geodezyjnego i kartograficznego

Organ Prowadzący państwowy zasób geodezyjny i kartograficzny	Starosta Słupecki
Nazwa materiału zasobu	mape
Identyfikator ewidencyjny materiału zasobu	P.3023.20 26
Data wykonania kopii	12.07.2016
Imię, nazwisko i podpis osoby reprezentującej organ	

z up. Starosty
Geodeta w Wydziale Geodezji,
Kartografii i Katastru

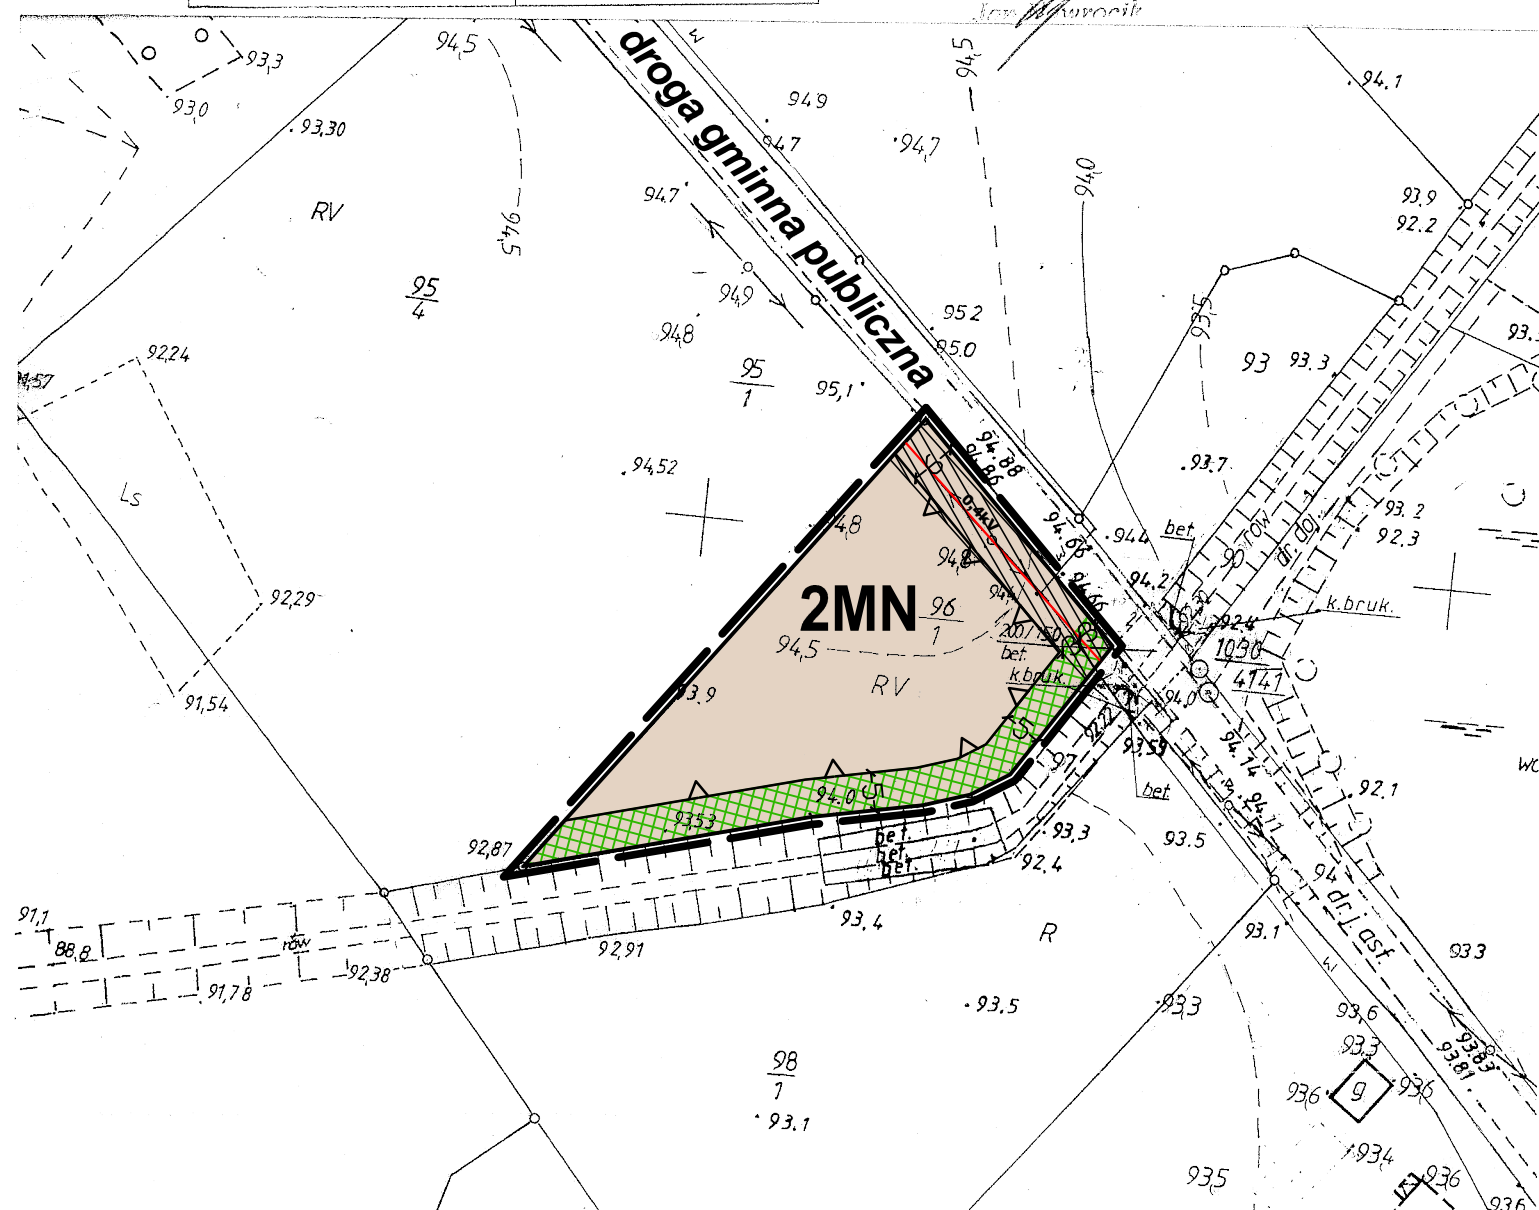

WYRYS ZE STUDIUM UWARUNKOWAŃ I KIERUNKÓW ZAGOSPODAROWANIA PRZESTRZENNEGO GMINY SŁUPCA

skala 1:10 000



OZNACZENIA

- GRANICA OBSZARU OBJĘTEGO ZMIANĄ MIEJSCOWEGO PLANU ZAGOSPODAROWANIA PRZESTRZENNEGO
- TERENY ZAINWESTOWANIA O WIODĄCEJ FUNKCJI ZAGRODOWEJ, MIESZKANIOWEJ I USŁUGOWEJ
- GRANICA ZASIĘGU POWIERZCHNI OGRANICZAJĄCEJ POZIOMEJ WEWNĘTRZNEJ I STOŻKOWEJ LOTNISKA POWIDZ
- GRANICA STREFY POLITYKI PRZESTRZENNEJ
- DROGA POWIATOWA

OZNACZENIA

USTALENIA PLANU:

- GRANICA OBSZARU OBJĘTEGO ZMIANĄ PLANU
- LINIE ROZGRANICZAJĄCE TERENY O RÓŻNYM PRZEZNACZENIU LUB RÓŻNYCH ZASADACH ZAGOSPODAROWANIA
- NIEPRZEKRACZALNE LINIE ZABUDOWY
- TERENY ZABUDOWY MIESZKANIOWEJ JEDNORODZINNEJ
- PAS ZIELENI KRAJOBRAZOWEJ

INFORMACJE:

- OBSZAR OBJĘTY ZMIANĄ PLANU POŁOŻONY JEST W GRANICACH:
- Obszaru Chronionego Krajobrazu Powidzko-Bieniszewskiego
- zasięgu powierzchni ograniczającej stożkowej lotniska wojskowego Powidz
- LINIA ELEKTROENERGETYCZNA NISKIEGO NAPIĘCIA 0,4 KV Z PASEM OCHRONY FUNKCYJNEJ
- LINIE WYMIAROWE

Pracownia Urbanistyczna "PLAN21" Magdalena Kalinowska
Poznań



Główny projektant:
mgr Magdalena Kalinowska - członek ZOIU 383
Zespół projektowy:
mgr inż. Katarzyna Kalisz