

ZMIANA MIEJSCOWYCH PLANÓW ZAGOSPODAROWANIA PRZESTRZENNEGO GMINY SŁUPCA DLA WYBRANYCH TERENÓW W OBRĘBACH GEODEZYJNYCH BORKI, KORWIN, KOWALEWO-OPACTWO, KOWALEWO-SOŁECTWO, MŁODOJEWO, PIOTROWICE, WIERZBNO I WILCZNA

woj. wielkopolskie
powiat : słupecki
gmina : Słupca
obręb : Korwin


KOPIA MAPY ZASADNICZEJ NIEAKTUALIZOWANEJ

Skala 1:1000

Sekcja h. 24, 184, 232, 231, 183

Poswiadcza się zgodność niniejszej kopii z treścią materiałów państwowego zasobu geodezyjnego → kartograficznego	Starosta Słupecki
Organ Przewodniczący Państwowego Zasobu Geodezyjnego - Kartograficznego	<i>m. p.</i>
Nazwa i adres zasobu	
Identyfikator ewidencyjny materiału zasobu	P.3073.2016
Data wykonania kopii	22.04.2013
Imię, nazwisko i podpis osoby reprezentującej organ	


z up. Starosty
Geodezja w Wydziale Geodezji,
Kartografii i Katastru

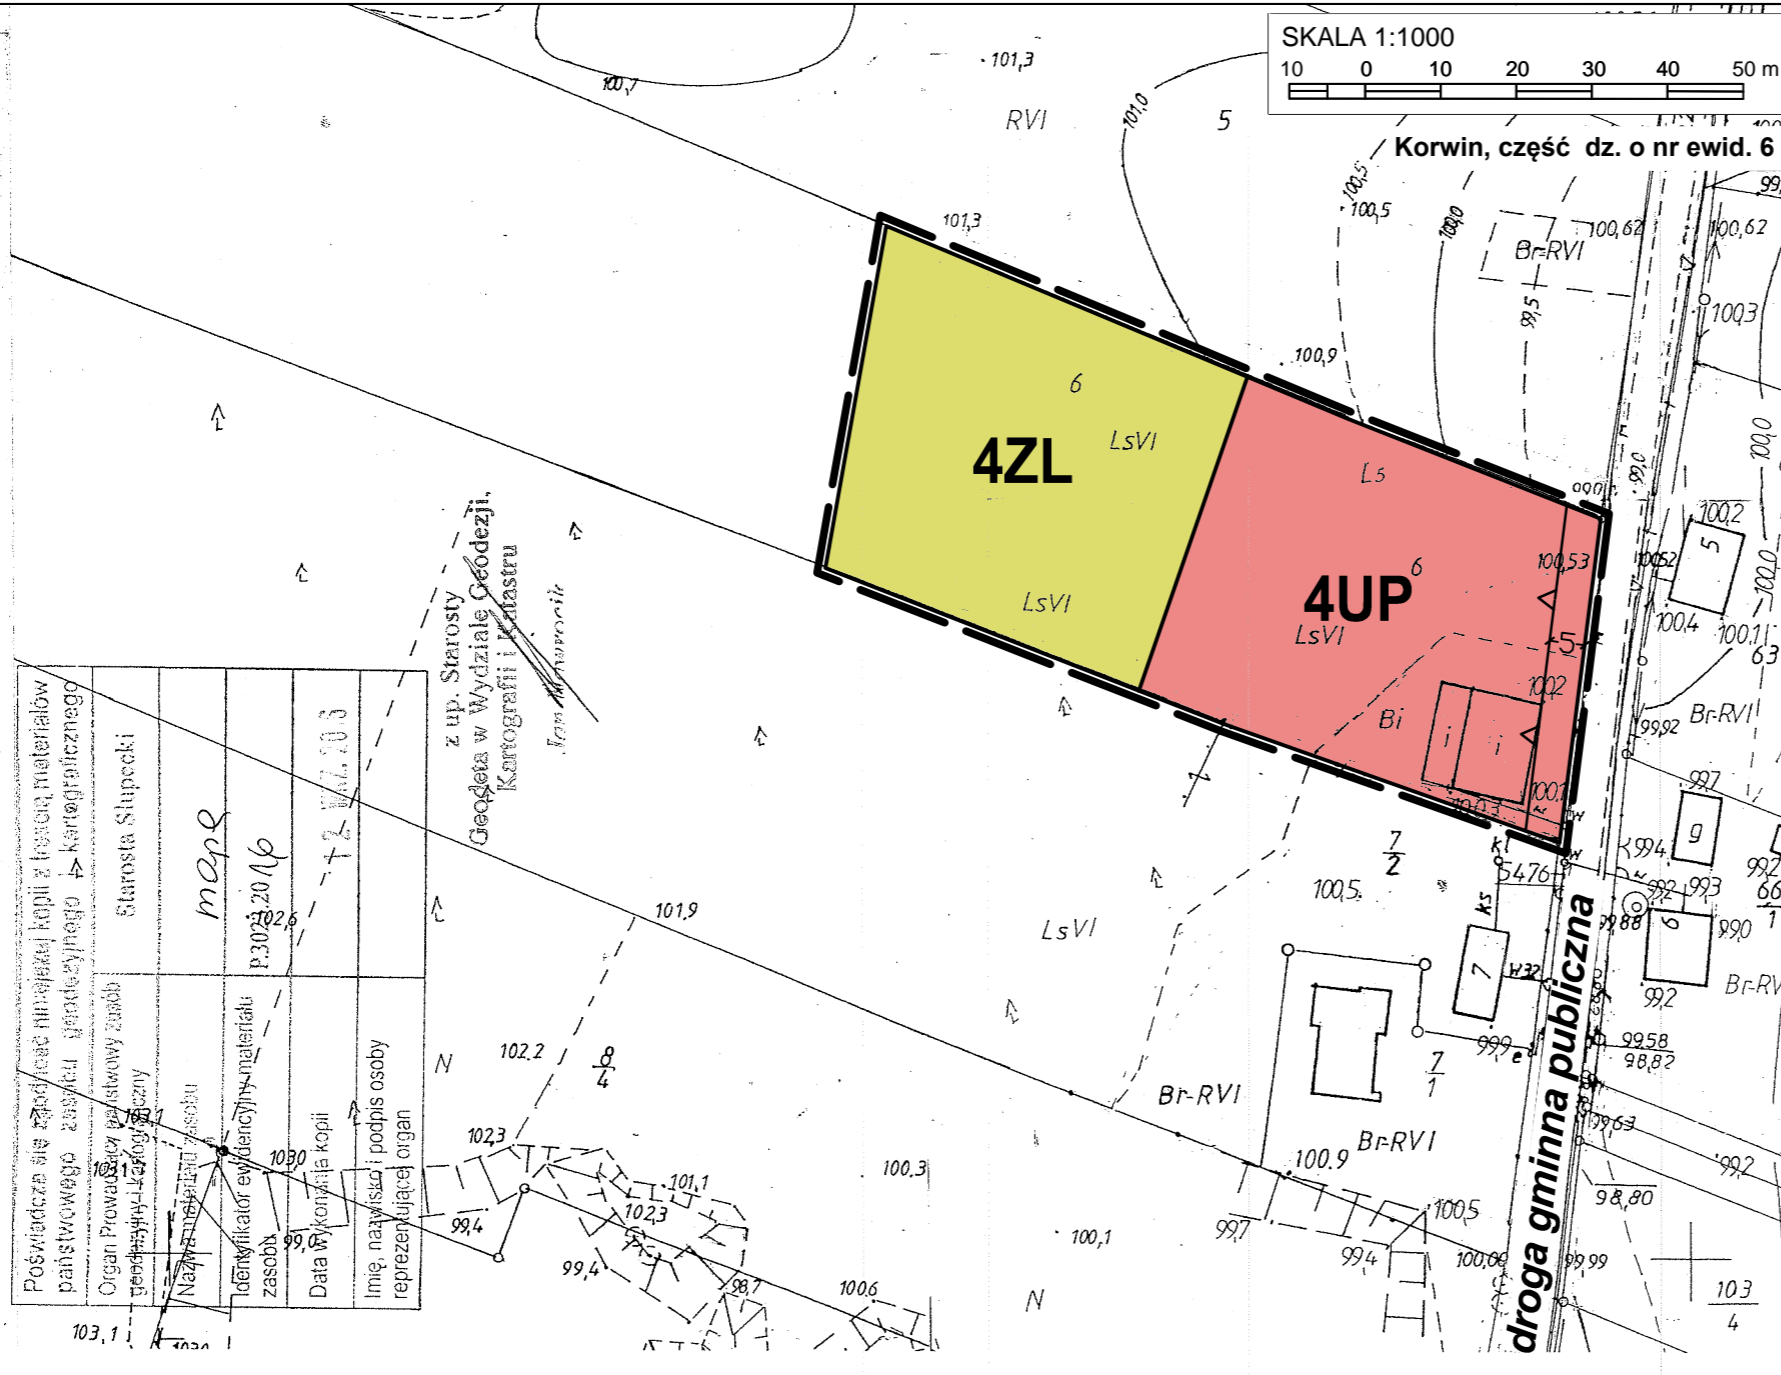

Załącznik Nr 4
do Uchwały Nr XII/95/19
Rady Gminy Słupca
z dnia 27 czerwca 2019 r.
ogłoszonej w Dz.Urz.Woj.Wlkp. z dnia poz.

WYRYS ZE STUDIUM UWARUNKOWAŃ I KIERUNKÓW ZAGOSPODAROWANIA PRZESTRZENNEGO GMINY SŁUPCA

skala 1:10 000

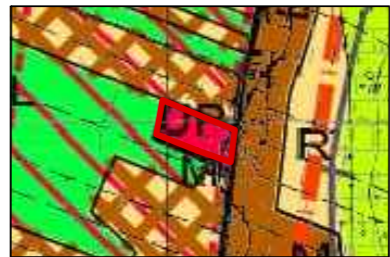

- OZNACZENIA:
- GRANICA OBSZARU OBJĘTEGO ZMIANĄ MIEJSCOWEGO PLANU ZAGOSPODAROWANIA PRZESTRZENNEGO
 - TERENY ROZMIESZCZENIA INWESTYCJI CELU PUBLICZNEGO
 - STREFA OCHRONY ZE WIDENCJONOWANYCH STANOWISK ARCHEOLOGICZNYCH
 - DROGA GMINNA

OZNACZENIA

USTALENIA PLANU:

- GRANICA OBSZARU OBJĘTEGO ZMIANĄ PLANU
- LINIE ROZGRANICZAJĄCE TERENY O RÓŻNYM PRZEZNACZENIU LUB RÓŻNYCH ZASADACH ZAGOSPODAROWANIA
- NIEPRZEKRACZALNE LINIE ZABUDOWY
- UP** TEREN ZABUDOWY USŁUGOWEJ - USŁUGI CELU PUBLICZNEGO
- ZL** TERENY LASÓW

INFORMACJE:

- OBSZAR OBJĘTY ZMIANĄ PLANU POŁOŻONY JEST W GRANICACH:**
- Obszaru Chronionego Krajobrazu Powidzko-Bieniszewskiego
- zasięgu powierzchni ograniczającej stożkowej lotniska wojskowego Powidz
- LINIE WYMIAROWE

Pracownia Urbanistyczna "PLAN21" Magdalena Kalinowska
Poznań

Główny projektant:
mgr Magdalena Kalinowska - członek ZOUI 383

Zespół projektowy:
mgr inż. Katarzyna Kalisz