

ZMIANA MIEJSCOWYCH PLANÓW ZAGOSPODAROWANIA PRZESTRZENNEGO GMINY SŁUPCA DLA WYBRANYCH TERENÓW W OBRĘBACH GEODEZYJNYCH BORKI, CIENIN KOŚCIELNY, CIENIN-PERZE, CIENIN ZABORNY, KĄTY, KOCHOWO, KOSZUTY, KOSZUTY-PARCELE, KORWIN, KOWALEWO-OPACTWO, KOWALEWO-SOŁECTWO, MŁODOJEWO, NIEZGODA, PIOTROWICE, WILCZNA, WOLA KOSZUCKA-PARCELE, ŻELAZKÓW - CZĘŚĆ A.1

OZNACZENIA

OGÓLNE:

- ■ ■ ■ GRANICA OPRACOWANIA
- LINIE ROZGRANICZAJĄCE TERENY O RÓŻNYM PRZEZNACZENIU LUB RÓŻNYCH ZASADACH ZAGOSPODAROWANIA
- ▲ — NIEPRZEKRACZALNE LINIE ZABUDOWY
- ← 16 → WYMIARY
- — — — — NAPOWIETRZNA LINIA ELEKTROENERGETYCZNA ŚREDNIEGO NAPIĘCIA SN 15 kV
- ▤ ▤ ▤ ▤ PAS TECHNOLOGICZNY NAPOWIETRZNEJ LINII ELEKTROENERGETYCZNEJ ŚREDNIEGO NAPIĘCIA SN 15 kV

PRZEZNACZENIE TERENÓW:

- U TEREN ZABUDOWY USŁUGOWEJ


Załącznik nr 17
do Uchwały Nr
Rady Gminy Słupca
z dnia

SKALA 1 : 2 000



WYRYS ZE STUDIUM UWARUNKOWAŃ I KIERUNKÓW ZAGOSPODAROWANIA PRZESTRZENNEGO GMINY SŁUPCA
SKALA 1 : 10 000

GRANICA PLANU MIEJSCOWEGO

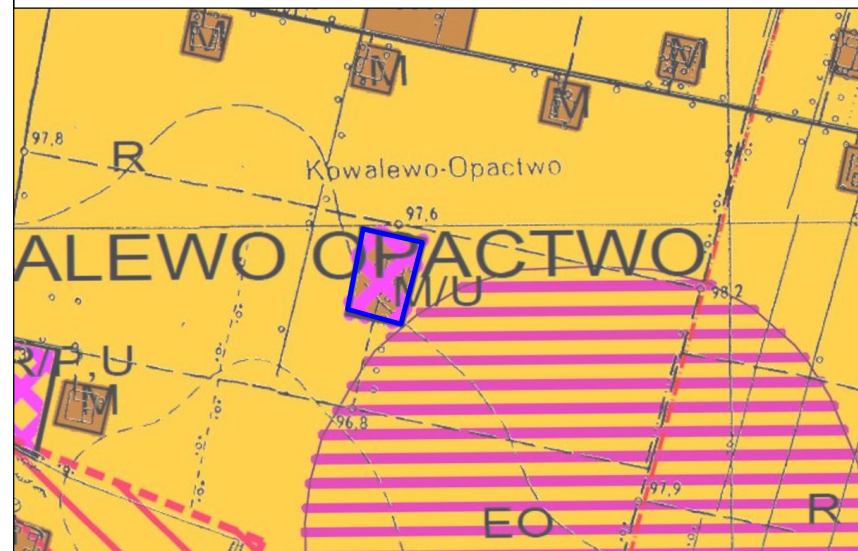

Poświadczam się, że niniejszy dokument został opracowany w wyniku prac geodezyjnych i kartograficznych, których rezultaty zawiera operat techniczny wpisany do ewidencji materiałów państwowego zasobu geodezyjnego i kartograficznego

Organ Prowadzący państwową zasob geodezyjny i kartograficzny	Starosta Słupceki
Identyfikator ewidencyjny materiału zasobu	R.3023.2017. 1209. 2017
Data wpisania operatu technicznego do ewidencji materiałów zasobu	2017-09-12
Imię, nazwisko i podpis osoby reprezentującej organ	Starosta Słupceki Krzysztof Krawczyk Kartografii i Katastru Jan Krawczyk



MAPA DO CELÓW PROJEKTOWYCH	
Wykonawca: Usługi geodezyjno-kartograficzne NADGEO Adrian Nadgródkiwicz ul. 603 348 205 62-400 Słupca REGON: 141504112 REGON: 302763177	Oznaczenie kancelaryjne zgłoszenia pracy geodezyjnej GOK.6940.1209.2017
Nazwa miejscowości	Kowalewo Opactwo
Identyfikator	30230E_2
Nazwa	Skłupa
Identyfikator	0017
Nazwa	Kowalewo Opactwo
Skala mapy:	1:1000
Nazwa ulicy przelotnych	2000 - strzeż 0"
ulicy wyspokoś	Krawczyk
Oznaczenie granic obszaru, który był przedmiotem aktualizacji	
Dz. nr. - wg załącznika	Pole pow. -
Skłaje:	6.174.20.23.1; 6.174.20.23.2
Uwagi:	
Data opracowania mapy:	2017-09-12
Adrian Nadgródkiwicz nazwa i nazwisko wykonawcy	GEODETA Krzysztof Krawczyk podpis osoby reprezentującej wykonawcę
Krzysztof Krawczyk imię i nazwisko osoby wykonującej, który opracował mapę	GEODETA UPRAWNIENIY Krzysztof Krawczyk nr uprawnień i podpis geodety
Nie wykazuje się zastrzeżeń w terenie starych nie wykazanych na niniejszej mapie urządzeń podziemnych, które nie były zgłoszone do ewidencjonacji. Skłębność gruntowych nie sprawdzano	



M&R BIURO PROJEKTÓW MIELOCH SP. Z O. O.