

# ZMIANA MIEJSCOWYCH PLANÓW ZAGOSPODAROWANIA PRZESTRZENNEGO GMINY SŁUPCA DLA WYBRANYCH TERENÓW W OBRĘBACH GEODEZYJNYCH BORKI, CIENIN KOŚCIELNY, CIENIN-PERZE, CIENIN ZABORNY, KĄTY, KOCHOWO, KOSZUTY, KOSZUTY-PARCELE, KORWIN, KOWALEWO-OPACTWO, KOWALEWO-SOŁECTWO, MŁODOJEWO, NIEZGODA, PIOTROWICE, WILCZNA, WOLA KOSZUCKA-PARCELE, ŻELAZKÓW - CZĘŚĆ A.1

## OZNACZENIA

### OGÓLNE:

- ■ ■ ■ GRANICA OPRACOWANIA
- LINIE ROZGRANICZAJĄCE TERENY O RÓŻNYM PRZEZNACZENIU LUB RÓŻNYCH ZASADACH ZAGOSPODAROWANIA

- △ — NIEPRZEKACZALNE LINIE ZABUDOWY


- ← 16 → WYMIARY

### PRZEZNACZENIE TERENÓW:

- MN/U TERENY ZABUDOWY MIESZKANIOWEJ JEDNORODZINNEJ LUB USŁUGOWEJ
- KDD TEREN DROGI PUBLICZNEJ - KLASY DOJAZDOWEJ


Załącznik nr 21  
do Uchwały Nr ....  
Rady Gminy Słupca  
z dnia .....

SKALA 1 : 2 000

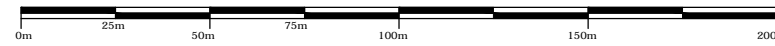

WYRYS ZE STUDIUM UWARUNKOWAŃ I KIERUNKÓW ZAGOSPODAROWANIA  
PRZESTRZENNEGO GMINY SŁUPCA  
SKALA 1 : 10 000

GRANICA PLANU MIEJSCOWEGO

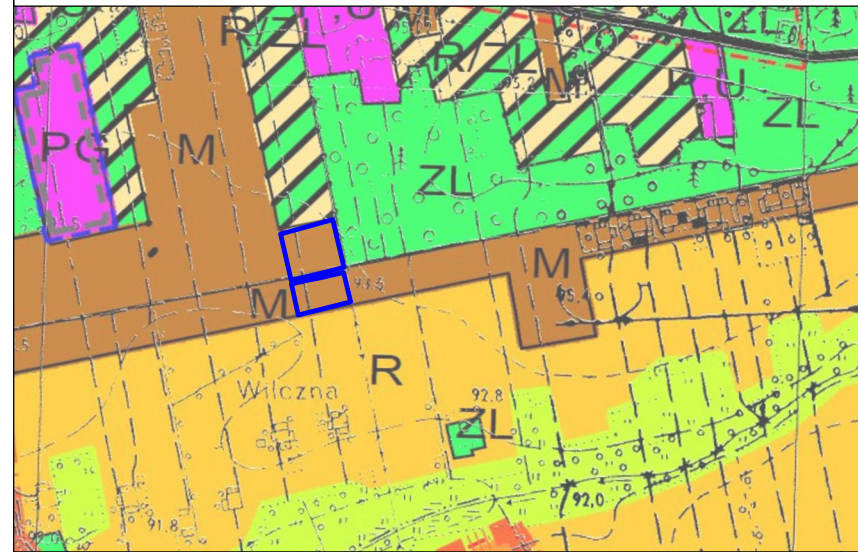

Poświadczam, że niniejszy dokument został opracowany w wyniku prac geodezyjnych i kartograficznych, których rezultaty zawiera operat techniczny wpisany do ewidencji materiałów państwowego zasobu geodezyjnego i kartograficznego

Organ Prowadzący państwowy zasób geodezyjny i kartograficzny	Starosta Słupecki
Identyfikator ewidencyjny materiału zasobu	P.3023.2017. 1215. 2017
Data wpisania operatu technicznego do ewidencji materiałów zasobu	2017 -09- 12
Imię, nazwisko i podpis osoby reprezentującej organ	z up. Starosty podatka w Wydziale Geodezji, Kartografii i Katastru



M&R BIURO PROJEKTÓW MIELOCH SP. Z O. O.

obręb Wilczna, część dz. o nr ewid. 79, 80, 81, 108/1, 109/2, 110/2