


ZMIANA MIEJSCOWEGO PLANU ZAGOSPODAROWANIA PRZESTRZENNEGO GMINY SŁUPCA DLA WYBRANYCH TERENÓW Z GMINY SŁUPCA - ETAP III

SKALA 1:1000
10 0 10 20 30 40 50 m

Poniatówek, część działki o nr. ewid. 42

Pozostając się, że niniejszy dokument został opracowany w wyniku prac geodezyjnych i kartograficznych, których rezultaty zawiera aparat techniczny wpisany do ewidencji materiałów państwowego zasobu geodezyjnego i kartograficznego	
Organ Prowadzący państwowy zasób geodezyjny i kartograficzny	Starosta Słupski
Identyfikator ewidencji materiału zasobu	P.3023.2015.1225.2015
Data wpisania operatu technicznego do ewidencji materiałów zasobu	16 PAŹ. 2015
Imię, nazwisko i podpis osoby reprezentującej organ	

MAPA DO CELÓW PROJEKTOWYCH	
Oznaczenie kancelaryjne zgłoszenia pracy geodezyjnej	KERG: GKK.6640.1225.2015
Nazwa miejscowości	Poniatówek
Jednostka ewidencyjna	identyfikator: 302306_2 nazwa: Słupca
Obręb ewidencyjny	identyfikator: 0028 nazwa: Poniatówek
Skala mapy	1:1000
Nazwa układu współrzędnych	prostokątnych „1965 – strefa 4” układu wysokości: Kronsztadt
Oznaczenie granic obszaru, który był przedmiotem aktualizacji	-----
Arkusze	1
Uwagi	sekcja : 424.314.122,124 działka : 42
Data opracowania mapy	26.08.2015 r.
<p>GEODETA Adrian Nadgrodkiwicz nazwa/imię i nazwisko wykonawcy</p> <p><i>inż. Adrian Nadgrodkiwicz</i> podpis osoby reprezentującej wykonawcę</p> <p>GEODETA UPRAWNIONY Karol Kasprzyk imię i nazwisko geodety uprawnionego, który opracował mapę</p> <p><i>Karol Kasprzyk</i> nr uprawnień 9114 nr uprawnień i podpis geodety</p>	
<p>Usługi geodezyjno-kartograficzne NADGEO Adrian Nadgrodkiwicz 62-400 Słupca, Aleja Tysiąclecia 1 m. 30 tel. 663 948 986 NIP 667-17-50-412 REGON 302755377</p>	

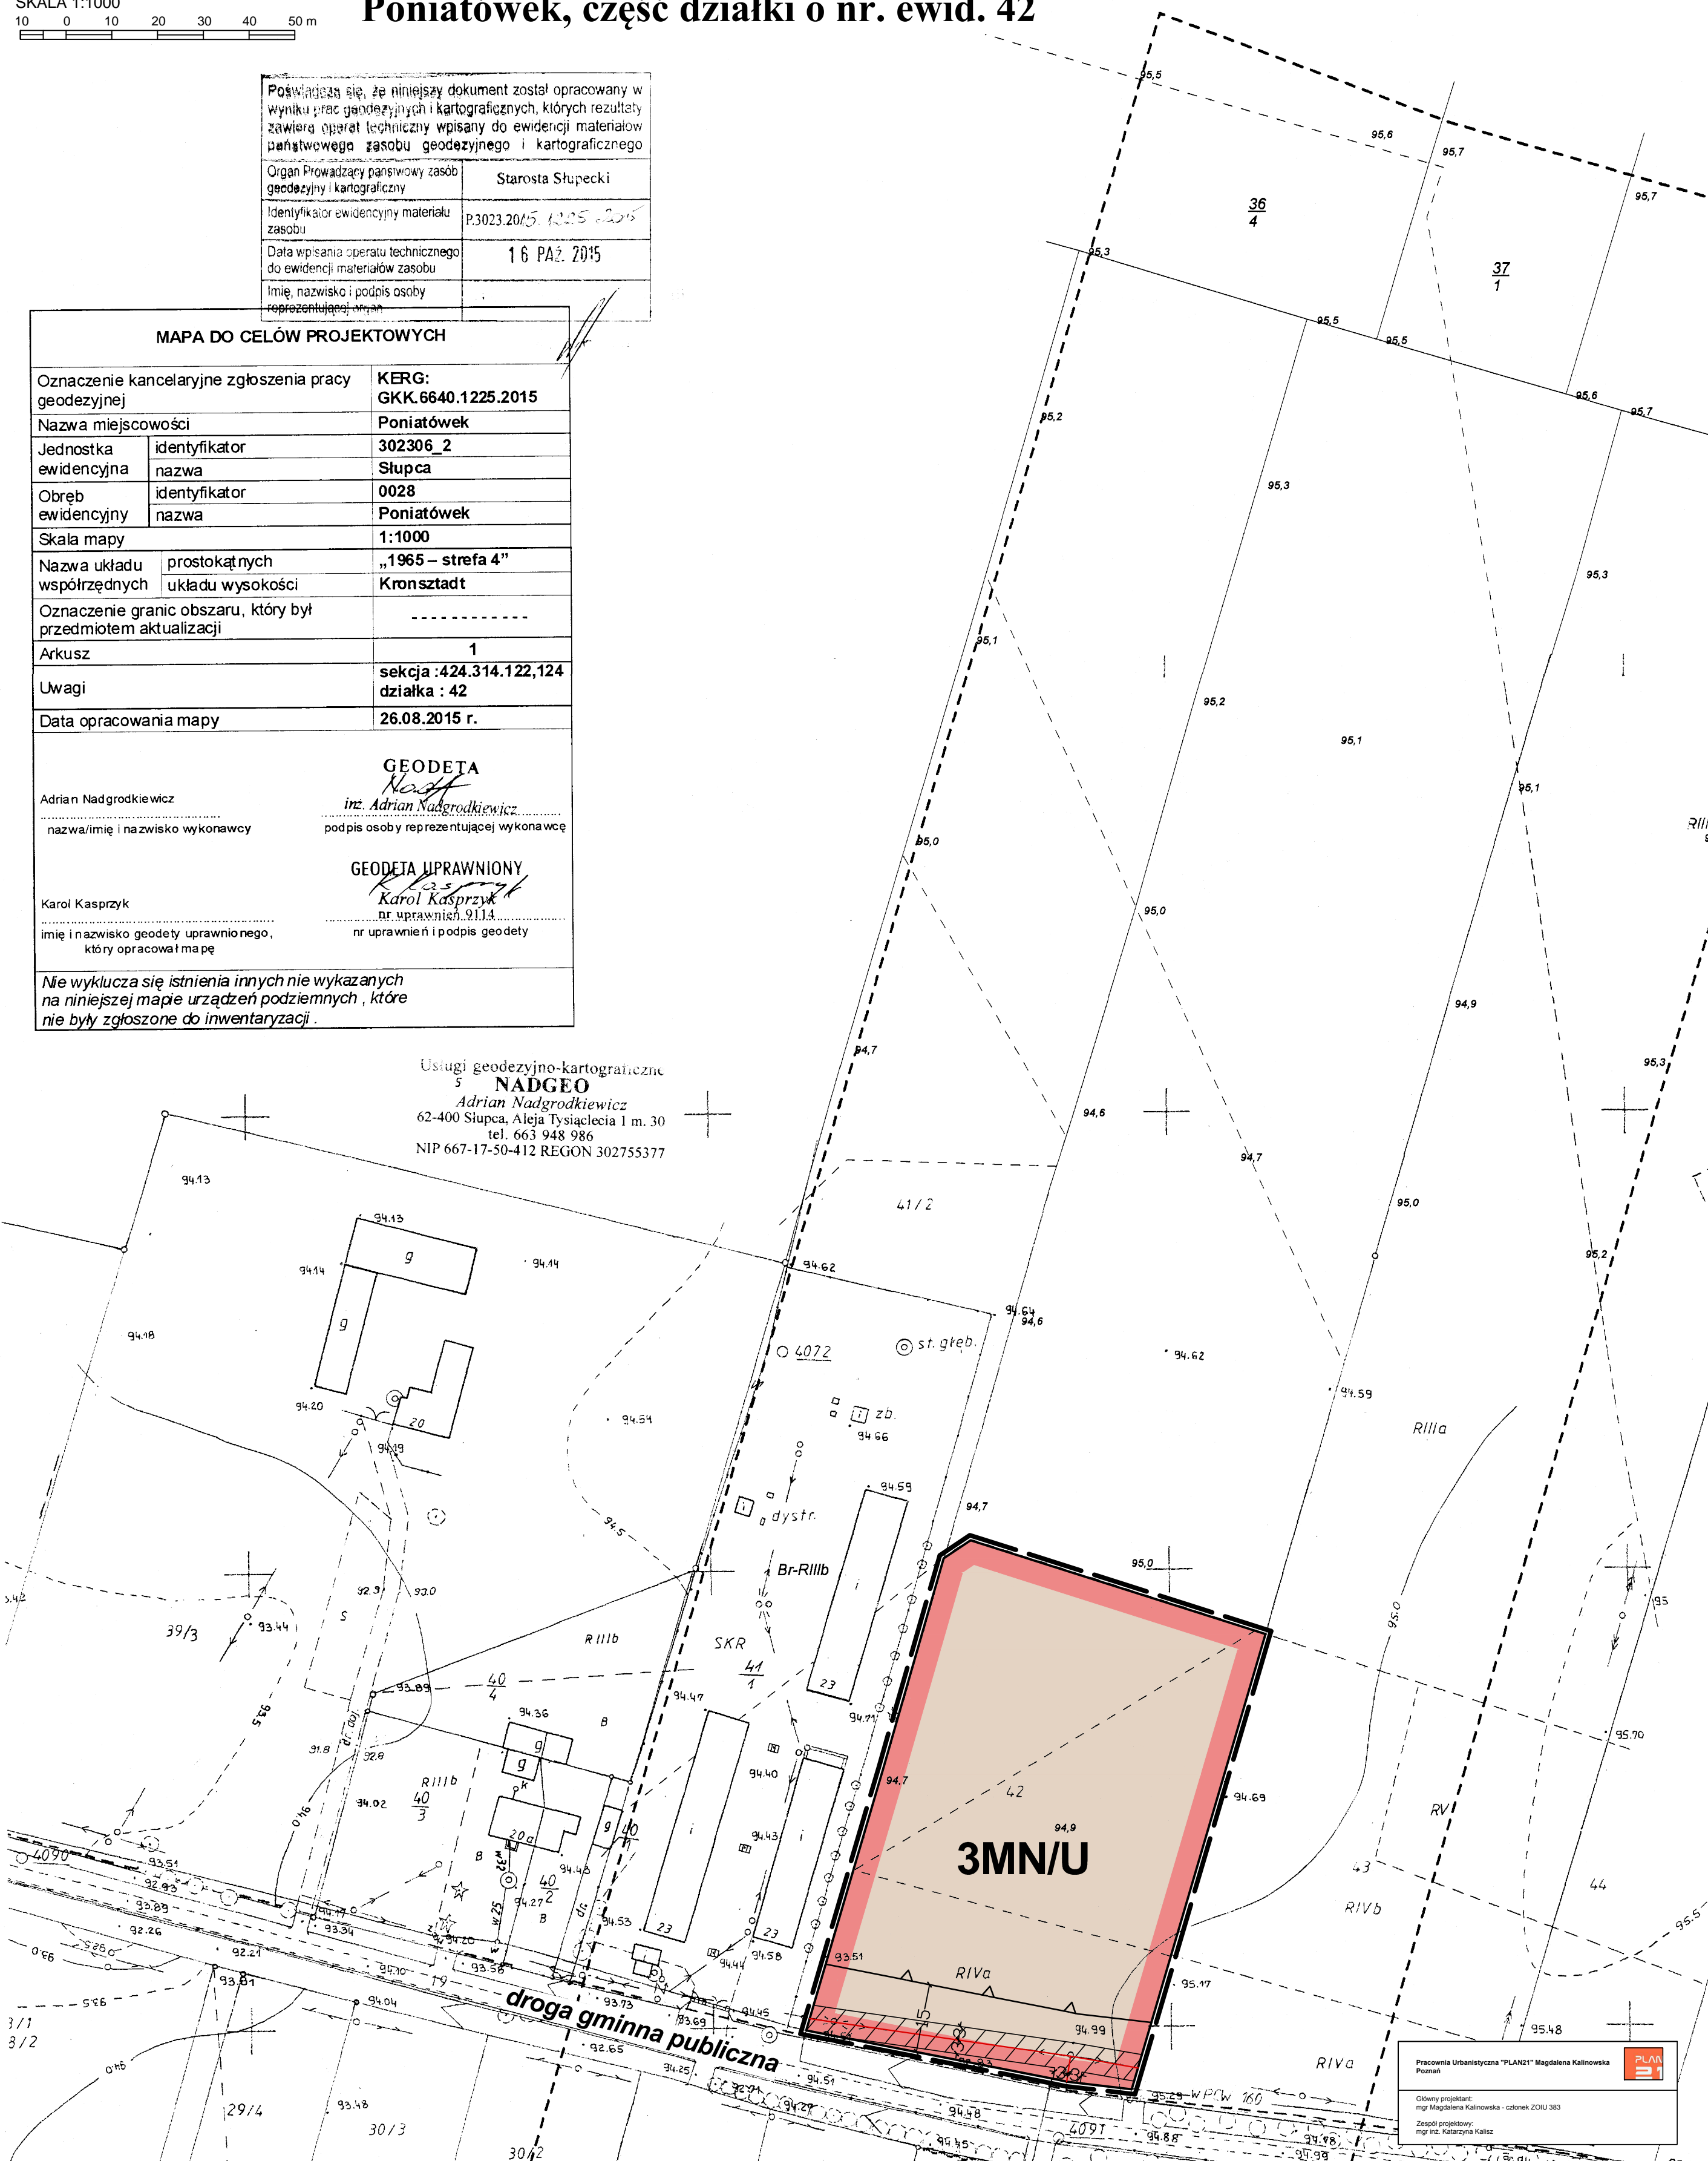

Załącznik nr 3

do Uchwały Nr


/2018

Rady Gminy Słupca z dnia

2018 r.

WYRYS ZE STUDIUM UWARUNKOWAŃ I KIERUNKÓW ZAGOSPODAROWANIA PRZESTRZENNEGO GMINY SŁUPCA

SKALA 1:10 000

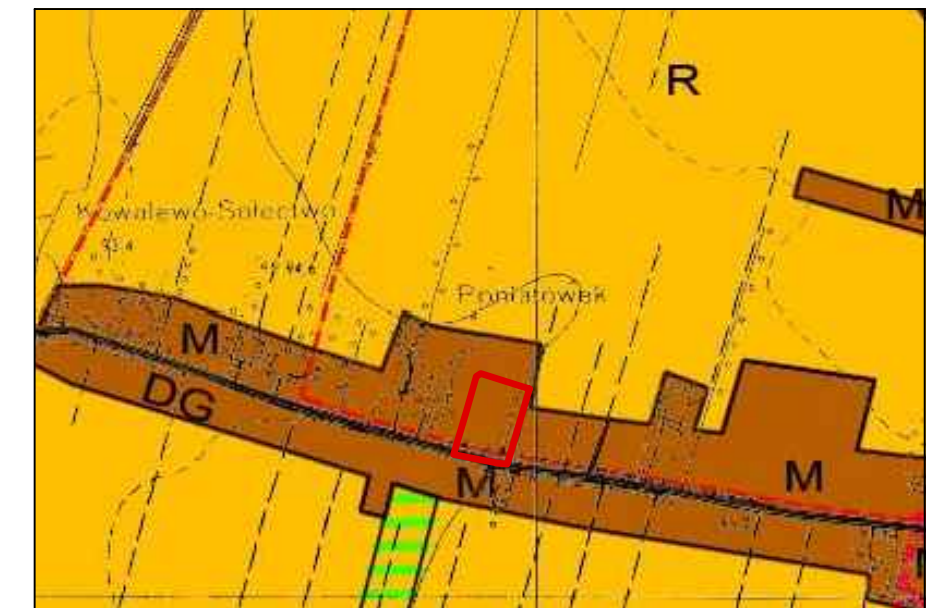

OZNACZENIA:

- GRANICA OBSZARU OBJĘTEGO ZMIANĄ MIEJSCOWEGO PLANU ZAGOSPODAROWANIA PRZESTRZENNEGO
- TERENY ZAINWESTOWANIA O WIODĄCEJ FUNKCJI ZAGRODOWEJ, MIESZKANIOWEJ I USŁUGOWEJ
- ROLNICZA PRZESTRZEŃ PRODUKCYJNA - ŁĄKI I GRUNTY ROLNE W TYM PODLEGAJĄCE OCHRONIE

OZNACZENIA

USTALENIA PLANU:

- GRANICA OBSZARU OBJĘTEGO ZMIANĄ PLANU
- LINIE ROZGRANICZAJĄCE TERENY O RÓŻNYM PRZEZNACZENIU LUB RÓŻNYCH ZASADACH ZAGOSPODAROWANIA
- NIEPRZEKACZALNE LINIE ZABUDOWY
- TERENY ZABUDOWY MIESZKANIOWEJ JEDNORODZINNEJ I USŁUGOWEJ

INFORMACJE:

- LINIA ELEKTROENERGETYCZNA NISKIEGO NAPIĘCIA 0,4kV Z PASEM OCHRONY FUNKCYJNEJ
- LINIE WYMIAROWE

Pracownia Urbanistyczna "PLAN21" Magdalena Kalinowska
Poznań

Główny projektant:
mgr Magdalena Kalinowska - członek ZOU 383
Zespół projektowy:
mgr inż. Katarzyna Kalinicz