

# ZMIANA MIEJSCOWYCH PLANÓW ZAGOSPODAROWANIA PRZESTRZENNEGO GMINY SŁUPCA DLA WYBRANYCH TERENÓW W OBRĘBACH GEODEZYJNYCH BORKI, KORWIN, KOWALEWO-OPACTWO, KOWALEWO-SOŁECTWO, MŁODOJEWO, PIOTROWICE, WIERZBNO I WILCZNA

woj. wielkopolskie  
powiat : słupecki  
gmina : Słupca  
obręb : Młodojewo

KOPIA MAPY ZASADNICZEJ NIEAKTUALIZOWANEJ

Sekcja 424. 312. 081, 082

Skala 1:1000

SKALA 1:1000

10 0 10 20 30 40 50 m

Młodojewo, dz. o nr ewid. 464/1

Załącznik Nr 9


do Uchwały Nr  
Rady Gminy Słupca  
z dnia

ogłoszonej w Dz.Urz.Woj.Wlkp. z dnia

poz.

WYRYS ZE STUDIUM UWARUNKOWAŃ I KIERUNKÓW  
ZAGOSPODAROWANIA PRZESTRZENNEGO GMINY SŁUPCA

skala 1:10 000

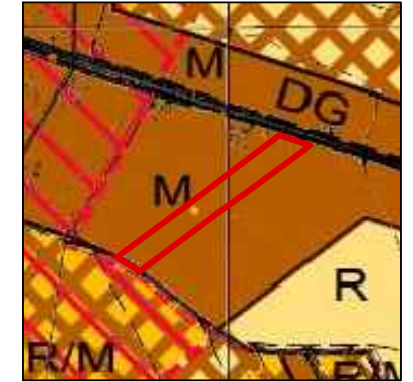

OZNACZENIA:

- GRANICA OBSZARU OBJĘTEGO ZMIANĄ MIEJSCOWEGO PLANU ZAGOSPODAROWANIA PRZESTRZENNEGO
- M TERENY ZAINWESTOWANIA O WIODĄCEJ FUNKCJI ZAGRODOWEJ, MIESZKANIOWEJ I USŁUGOWEJ
- DG DROGA GMINNA


OZNACZENIA

USTALENIA PLANU:

- GRANICA OBSZARU OBJĘTEGO ZMIANĄ PLANU
- LINIE ROZGRANICZAJĄCE TERENY O RÓŻNYM PRZEZNACZENIU LUB RÓŻNYCH ZASADACH ZAGOSPODAROWANIA
- NIEPRZEKRACZALNE LINIE ZABUDOWY
- MN/U TERENY ZABUDOWY MIESZKANIOWEJ JEDNORODZINNEJ I USŁUGOWEJ
- KDW TERENY DRÓG WEWNĘTRZNYCH
- L-6 LINIE WYMIAROWE

INFORMACJE:

- OBSZAR OBJĘTY ZMIANĄ PLANU POŁOŻONY JEST W GRANICACH:  
- Obszaru Chronionego Krajobrazu Powidzko-Bieniszewskiego

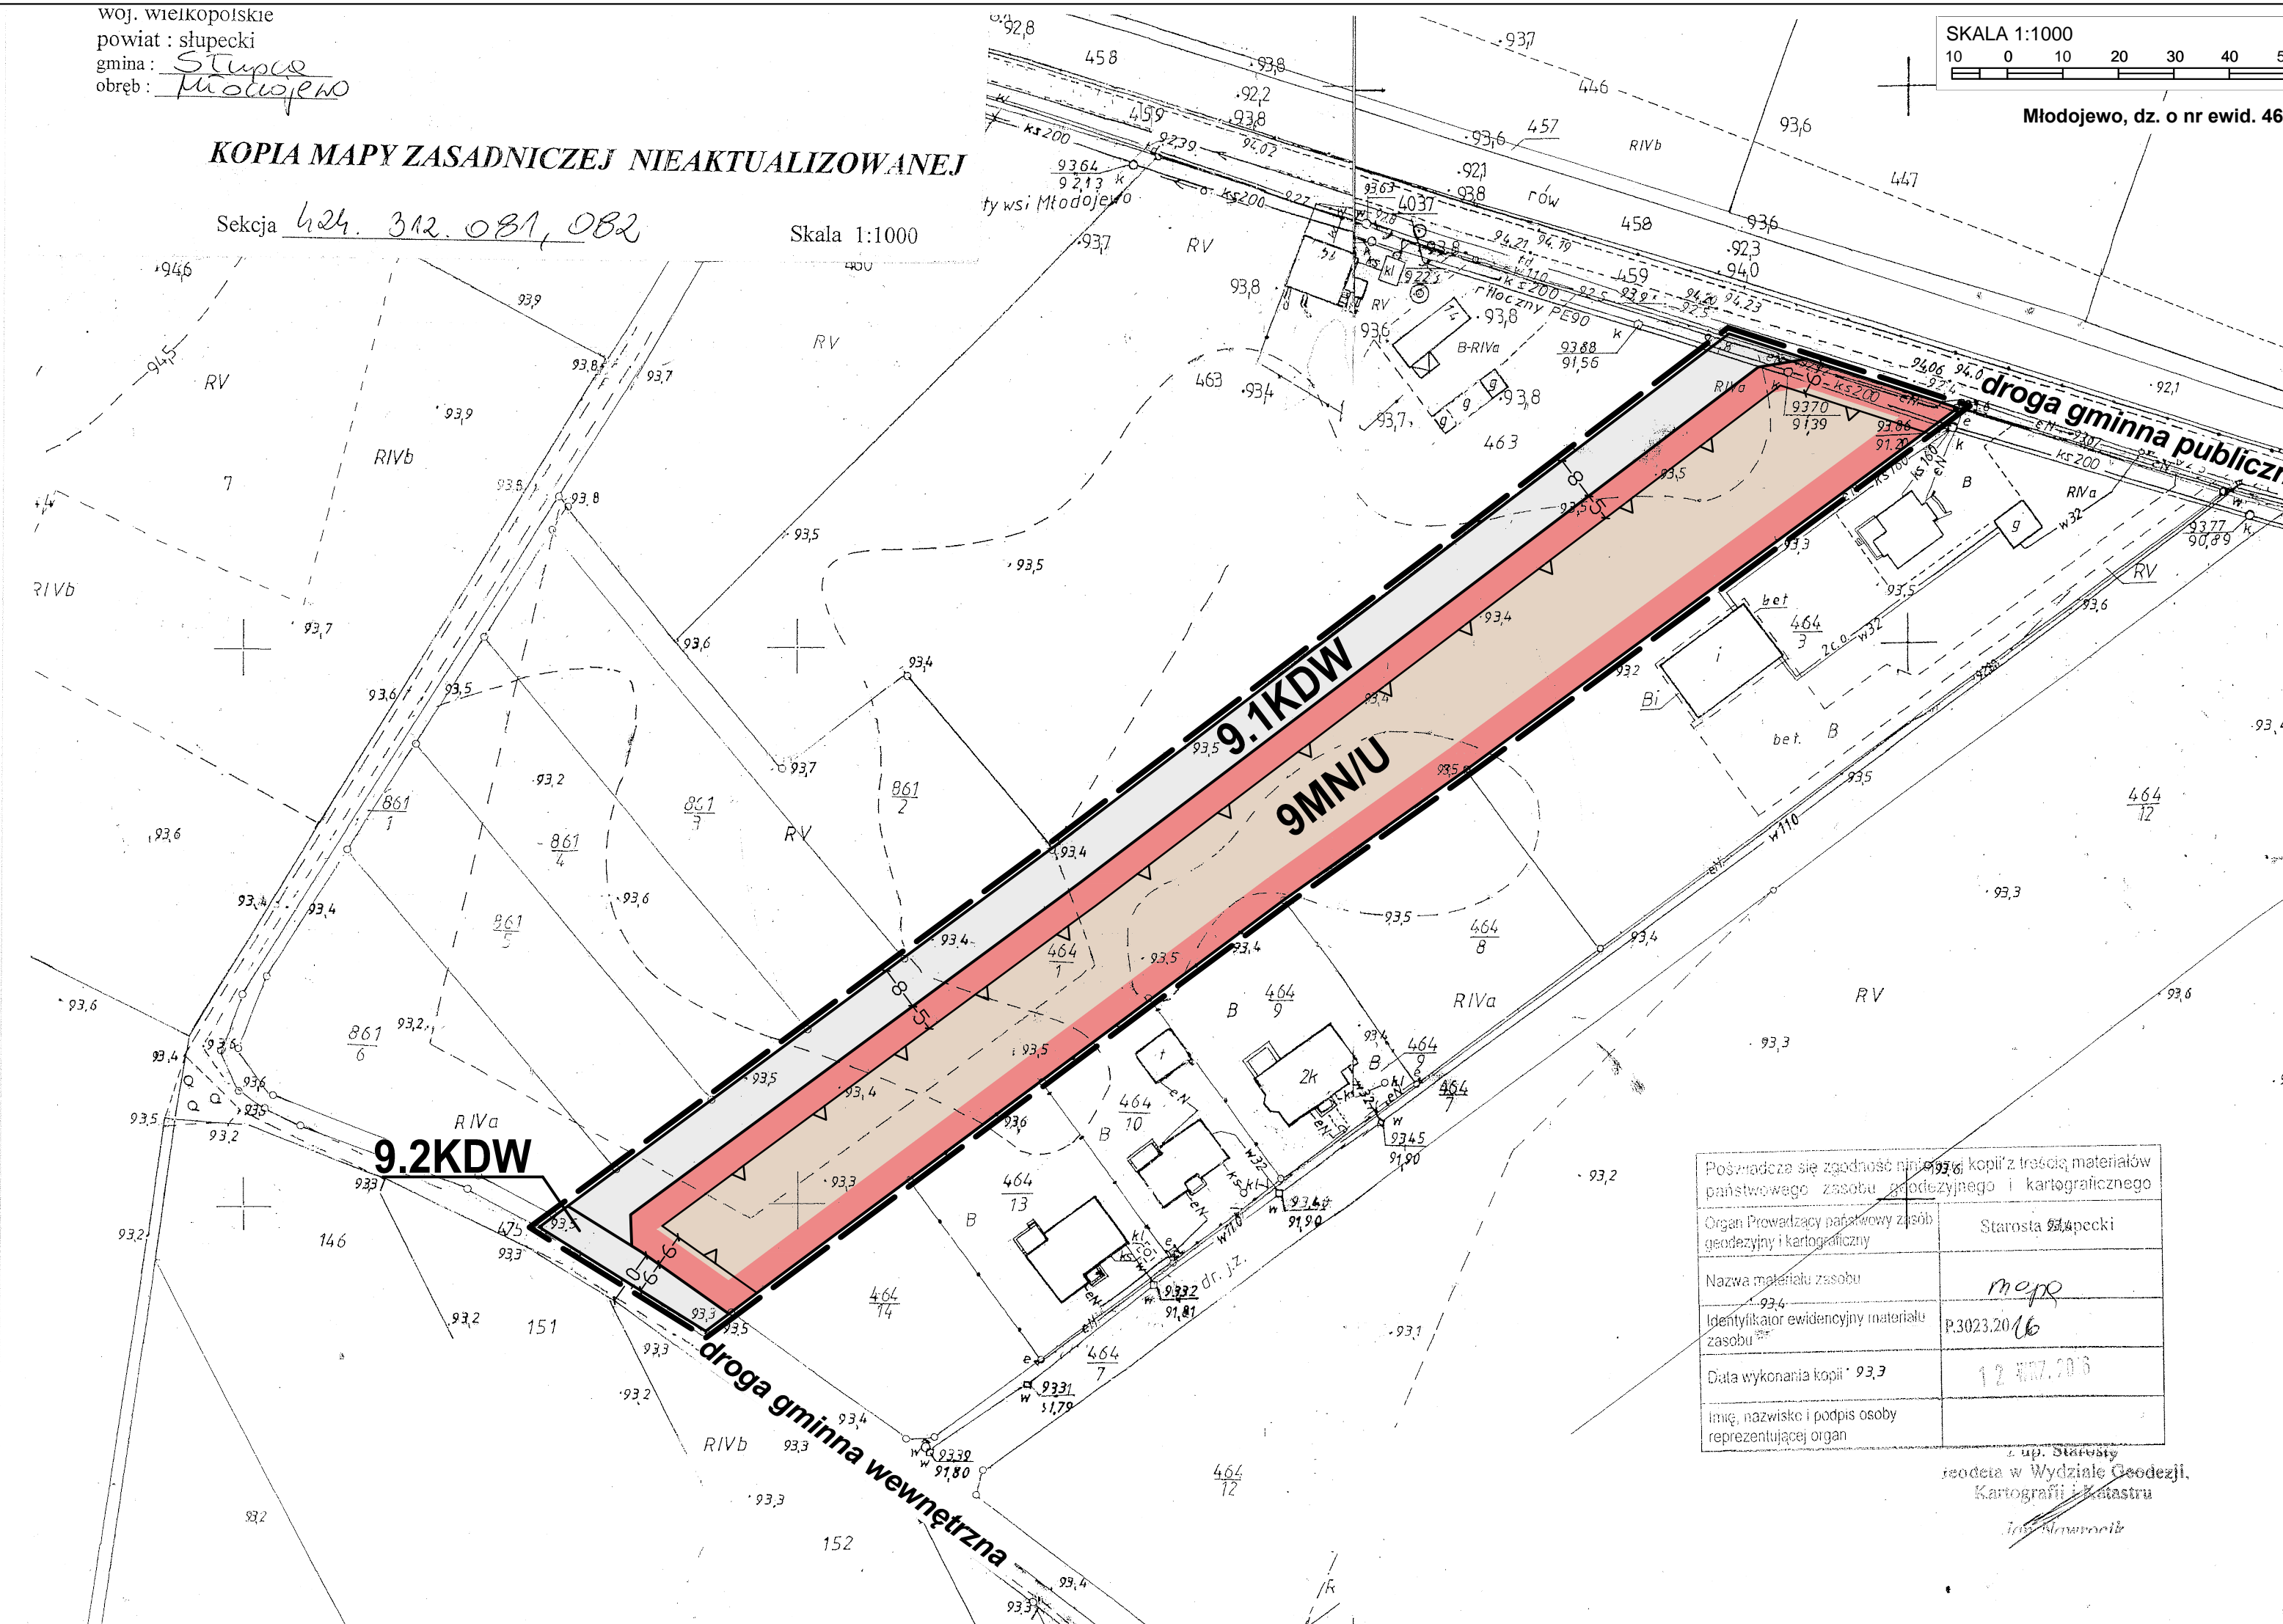

Poświadczam zgodność niniejszej kopii z treścią materiałów państwowego zasobu geodezyjnego i kartograficznego	
Organ prowadzący państwowy zasób geodezyjny i kartograficzny	Starosta <u>Słupcecki</u>
Nazwa materiału zasobu	<u>mapa</u>
Identyfikator ewidencyjny materiału zasobu	P.3023.20.16
Data wykonania kopii	12.07.2016
Imię, nazwisko i podpis osoby reprezentującej organ	<u>[Signature]</u>

z up. Starosty  
rezydenta w Wydziale Geodezji,  
Kartografii i Katastru  
[Signature]

Pracownia Urbanistyczna "PLAN21" Magdalena Kalinowska  
Poznań

Główny projektant:  
mgr Magdalena Kalinowska - członek ZOUJ 383

Zespół projektowy:  
mgr inż. Katarzyna Kalisz