


# ZMIANA MIEJSCOWYCH PLANÓW ZAGOSPODAROWANIA PRZESTRZENNEGO GMINY SŁUPCA DLA WYBRANYCH TERENÓW W OBRĘBACH GEODEZYJNYCH BORKI, KORWIN, KOWALEWO-OPACTWO, KOWALEWO-SOŁECTWO, MŁODOJEWO, PIOTROWICE, WIERZBNO I WILCZNA

woj. wielkopolskie  
powiat : słupecki  
gmina : Słupca  
obręb : Młodojewo

KOPIA MAPY ZASADNICZEJ NIEAKTUALIZOWANEJ


Sekcja 424. 312. 081, 082

Skala 1:1000

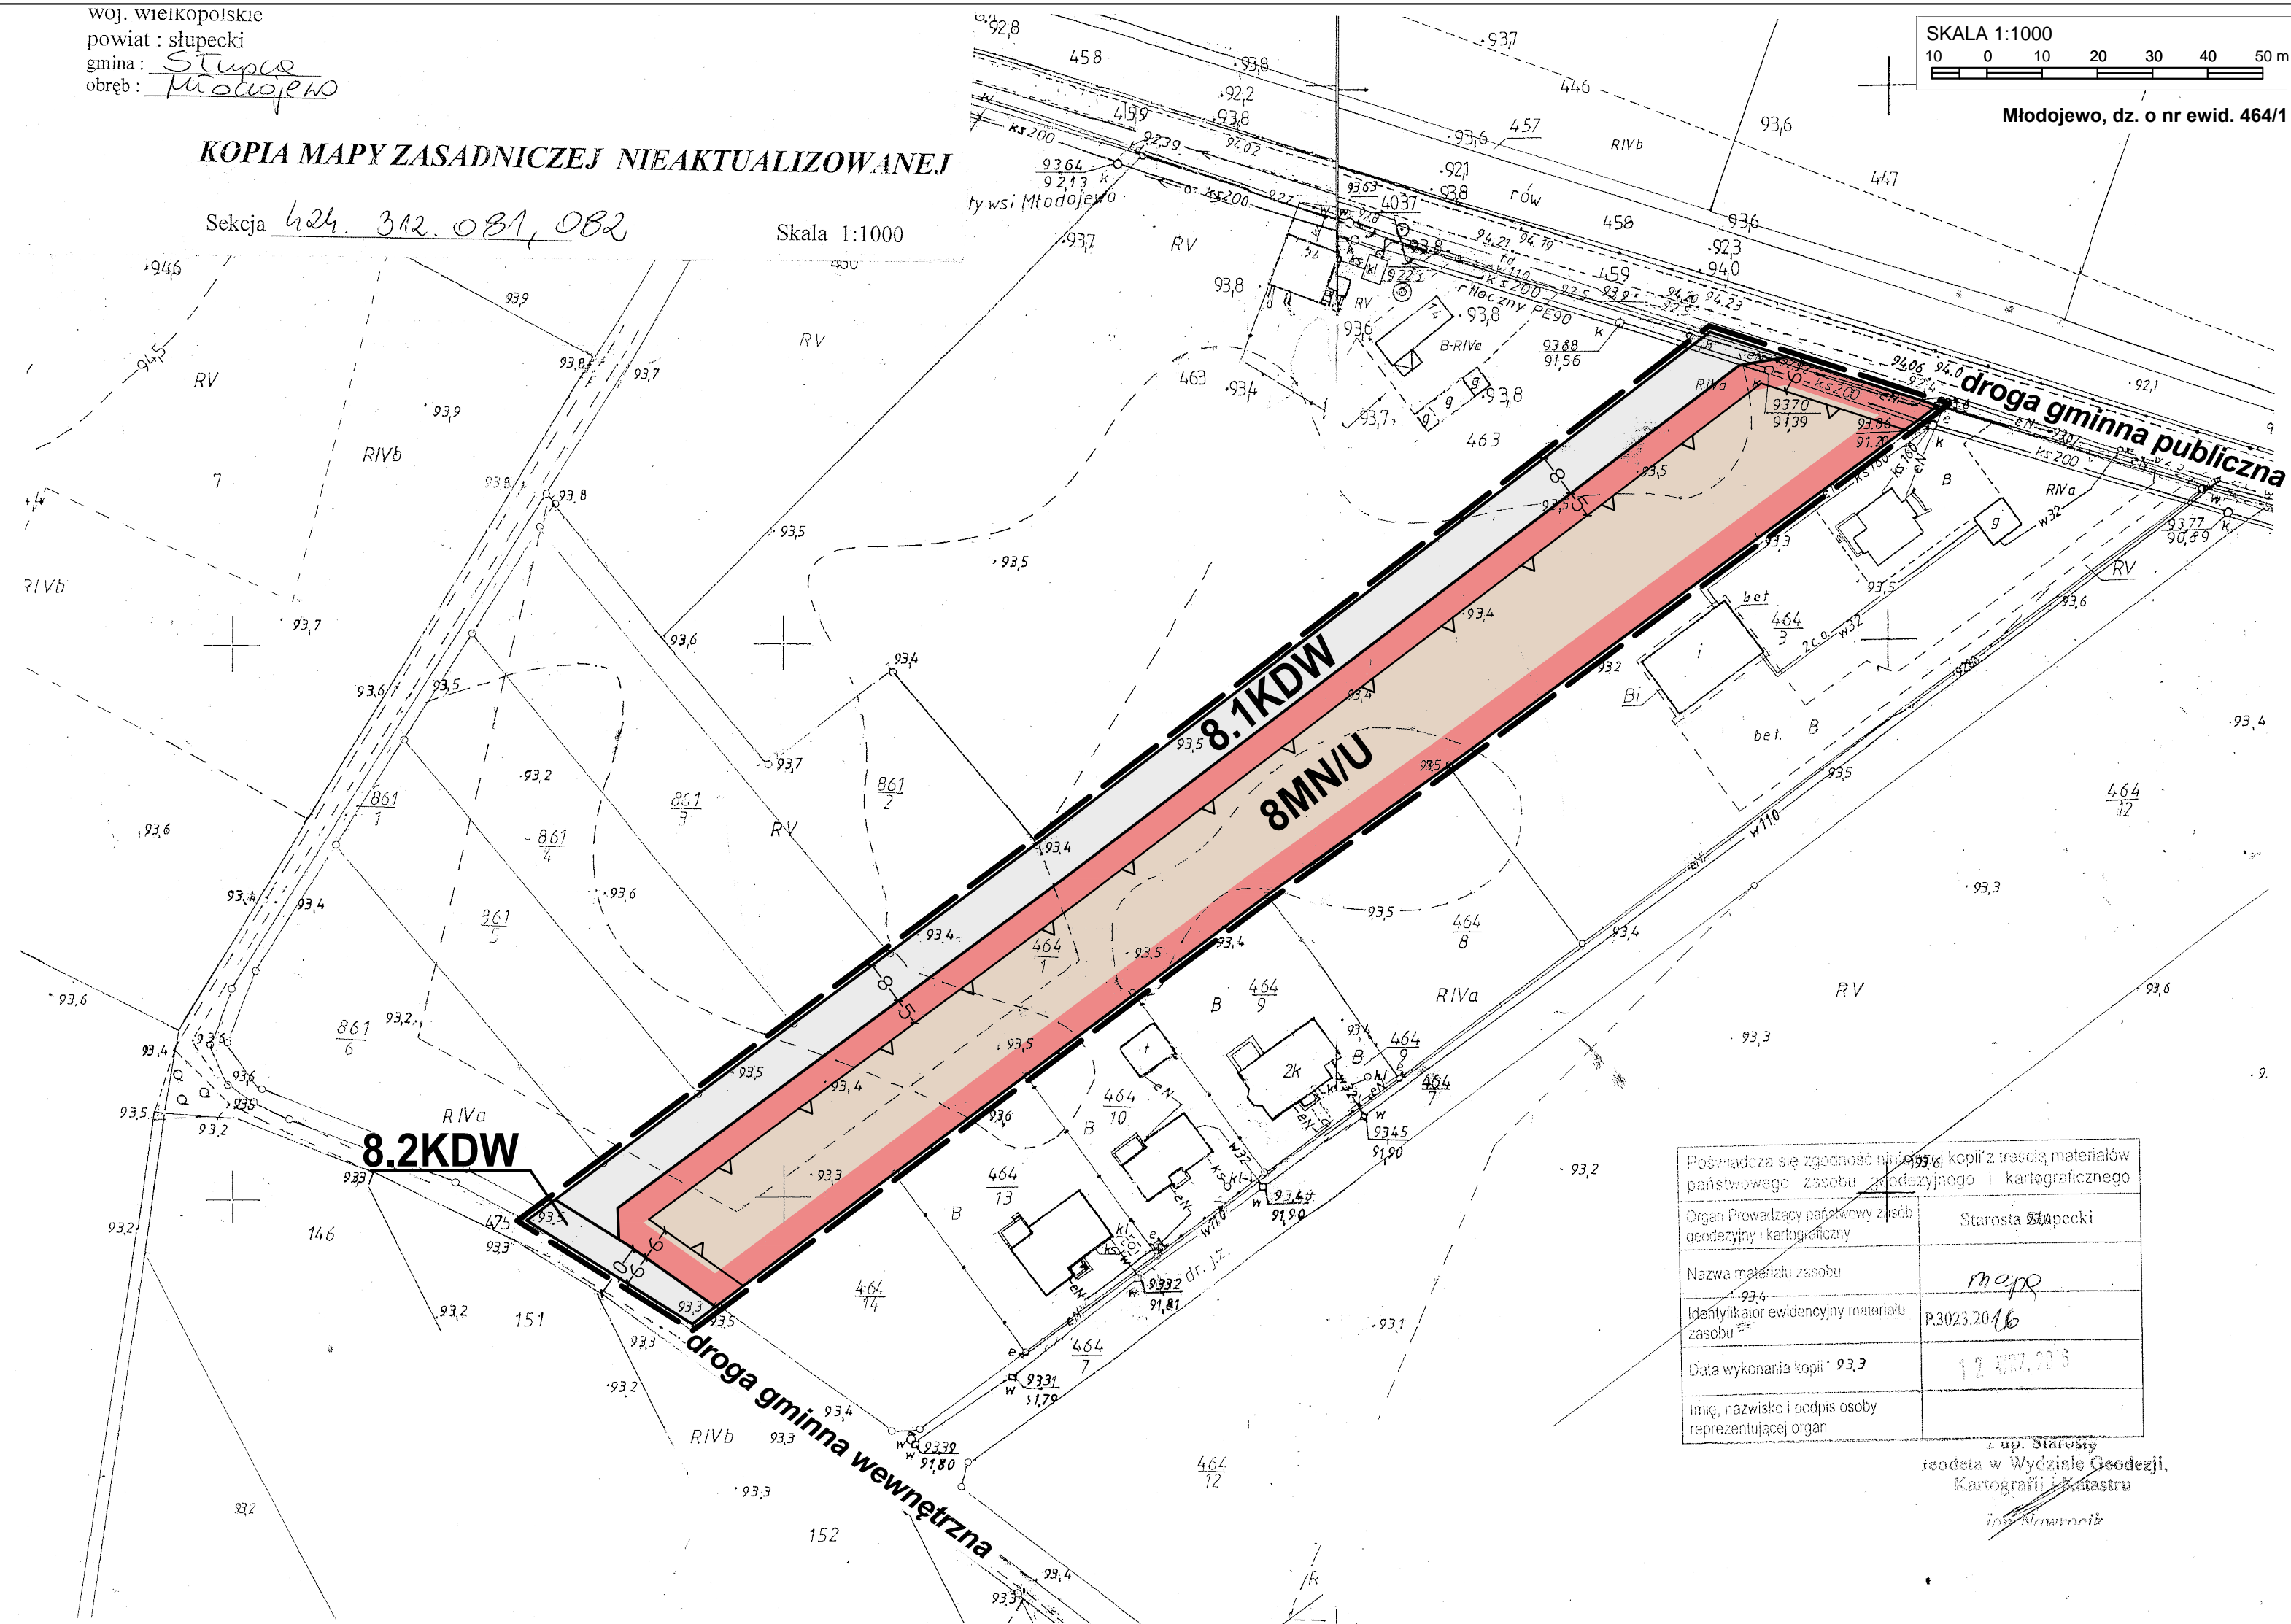

Załącznik Nr 8  
do Uchwały Nr  
Rady Gminy Słupca  
z dnia  
ogłoszonej w Dz.Urz.Woj.Wlkp. z dnia                    poz.

WYRYS ZE STUDIUM UWARUNKOWAŃ I KIERUNKÓW  
ZAGOSPODAROWANIA PRZESTRZENNEGO GMINY SŁUPCA  
skala 1:10 000

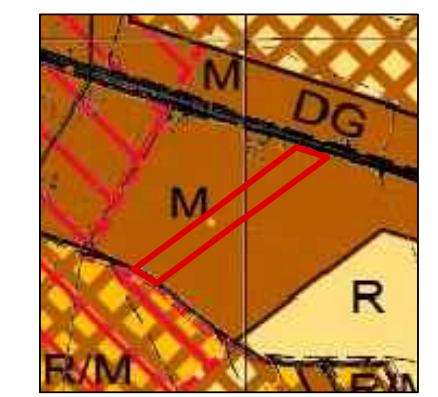

- OZNACZENIA:
- GRANICA OBSZARU OBJĘTEGO ZMIANĄ MIEJSCOWEGO PLANU ZAGOSPODAROWANIA PRZESTRZENNEGO
  - M TERENY ZAINWESTOWANIA O WIODĄCEJ FUNKCJI ZAGRODOWEJ, MIESZKANIOWEJ I USŁUGOWEJ
  - DG DROGA GMINNA

- OZNACZENIA
- USTALENIA PLANU:
- GRANICA OBSZARU OBJĘTEGO ZMIANĄ PLANU
  - LINIE ROZGRANICZAJĄCE TERENY O RÓŻNYM PRZEZNACZENIU LUB RÓŻNYCH ZASADACH ZAGOSPODAROWANIA
  - NIEPRZEKRACZALNE LINIE ZABUDOWY
  - MN/U TERENY ZABUDOWY MIESZKANIOWEJ JEDNORODZINNEJ I USŁUGOWEJ
  - KDW TERENY DRÓG WEWNĘTRZNYCH

- INFORMACJE:
- OBSZAR OBJĘTY ZMIANĄ PLANU POŁOŻONY JEST W GRANICACH: - Obszaru Chronionego Krajobrazu Powidzko-Bieniszewskiego
  - LINIE WYMIAROWE

Poświadcza się zgodność niniejszej kopii z treścią materiałów państwowego zasobu geodezyjnego i kartograficznego	
Organ Prowadzący państwowy zasób geodezyjny i kartograficzny	Starosta słupecki
Nazwa materiału zasobu	<u>mapa</u>
Identyfikator ewidencyjny materiału zasobu	P.3023.2016
Data wykonania kopii	12.07.2016
Imię, nazwisko i podpis osoby reprezentującej organ	

z up. Starosty  
reodciana w Wydziale Geodezji,  
Kartografii i Katastru  
*Magdalena Kalinowska*

Pracownia Urbanistyczna "PLAN21" Magdalena Kalinowska  
Poznań

Główny projektant:  
mgr Magdalena Kalinowska - członek ZOUI 383

Zespół projektowy:  
mgr inż. Katarzyna Kalisz