

ZMIANA MIEJSCOWEGO PLANU ZAGOSPODAROWANIA PRZESTRZENNEGO GMINY SŁUPCA DLA WYBRANEGO TERENU W OBRĘBIE GEODEZYJNYM BORKI

Załącznik Nr 1
do Uchwały Nr
Rady Gminy Słupca
z dnia
ogłoszonej w Dz.Urz.Woj.Wlkp. z dnia poz.


WYRYS ZE STUDIUM UWARUNKOWAŃ I KIERUNKÓW ZAGOSPODAROWANIA PRZESTRZENNEGO GMINY SŁUPCA

skala 1:10 000



SKALA 1:1000
10 0 10 20 30 40 50 m

Borki, dz. o nr ewid. 14/12 i 14/14

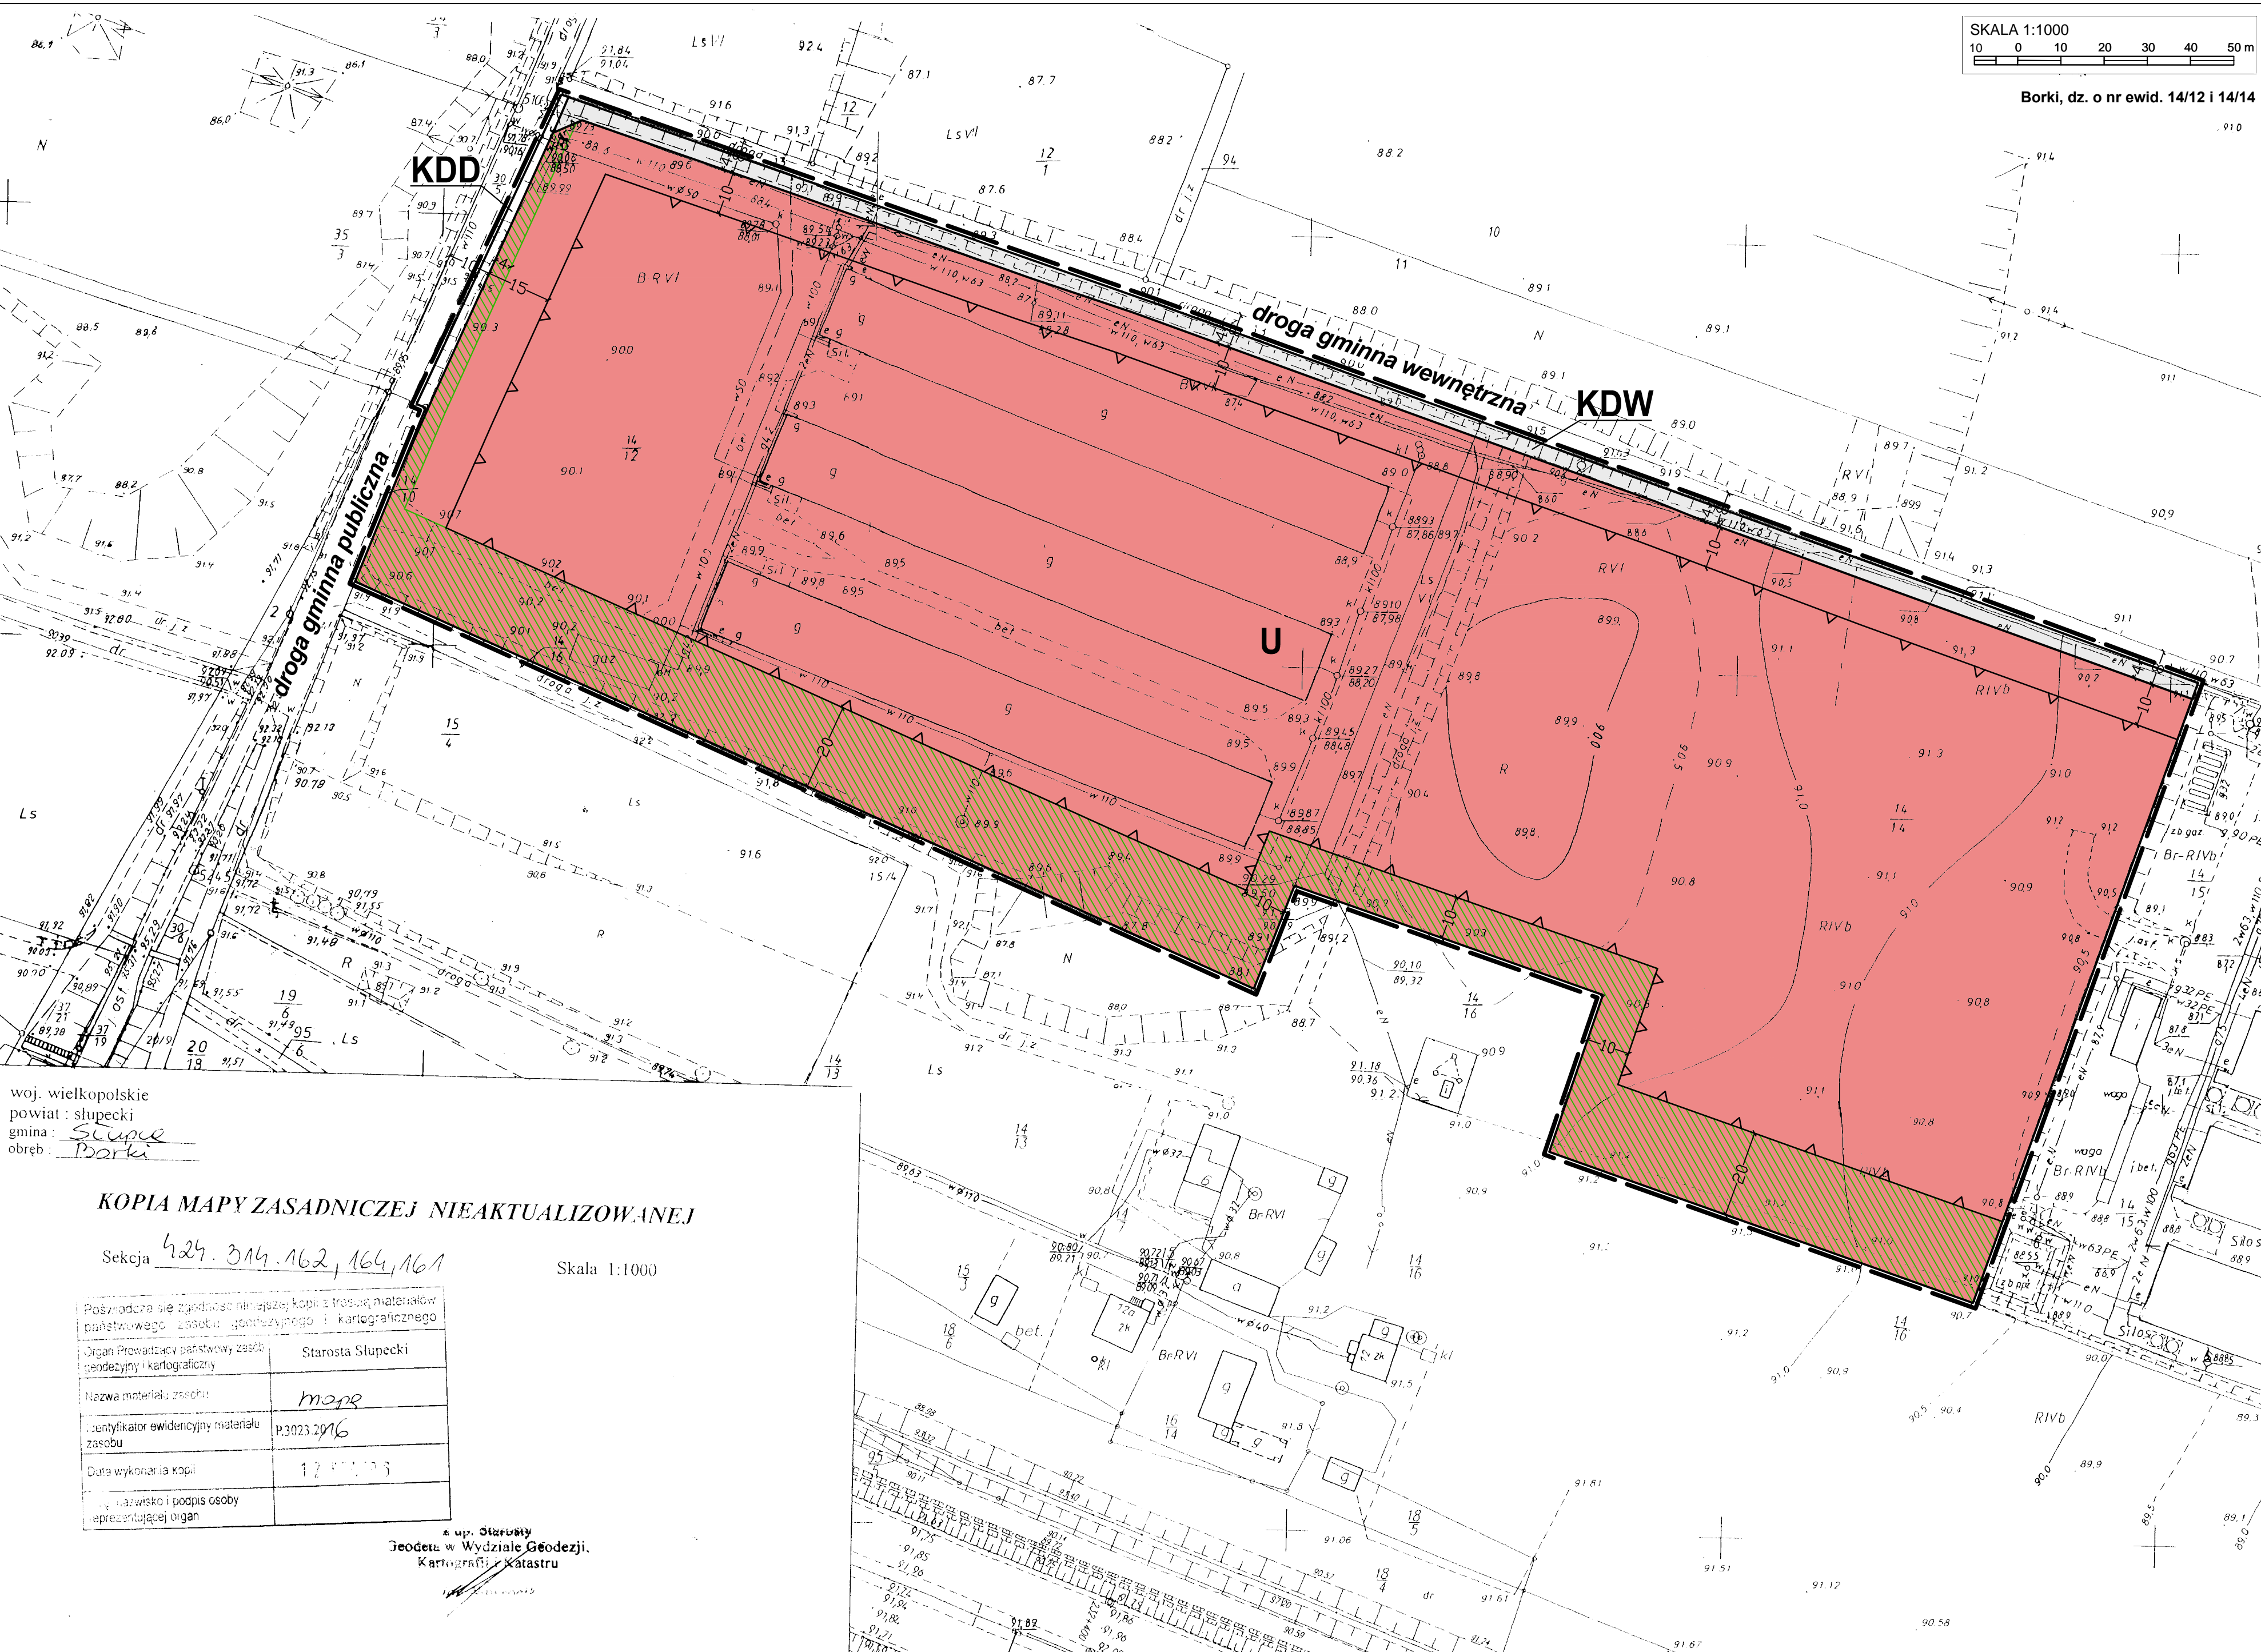

OZNACZENIA

- GRANICA OBSZARU OBJĘTEGO ZMIANĄ MIEJSCOWEGO PLANU ZAGOSPODAROWANIA PRZESTRZENNEGO
- TERENY O WIODĄCEJ FUNKCJI USŁUGOWEJ, PRODUKCYJNEJ I MAGAZYNOWEJ
- STREFA OCHRONY ZE WIDOCZNYCH STANOWISK ARCHEOLOGICZNYCH
- AUTOSTRADA
- DROGA GMINNA

OZNACZENIA

USTALENIA PLANU:

- GRANICA OBSZARU OBJĘTEGO ZMIANĄ PLANU
- LINIE ROZGRANICZAJĄCE TERENY O RÓŻNYM PRZEZNACZENIU LUB RÓŻNYCH ZASADACH ZAGOSPODAROWANIA
- NIEPRZEKRACZALNE LINIE ZABUDOWY
- TEREN ZABUDOWY USŁUGOWEJ
- TEREN DROGI PUBLICZNEJ - DROGI KLASY DOJAZDOWEJ
- TEREN DROGI WEWNĘTRZNEJ
- PAS ZIELENI IZOLACYCJNEJ
- LINIE WYMIAROWE

woj. wielkopolskie
powiat : słupecki
gmina : Słupca
obręb : Borki

KOPIA MAPY ZASADNICZEJ NIEAKTUALIZOWANEJ

Sekcja 424.314.162, 164, 161

Skala 1:1000

Posiadać w zgodności z przepisami o kopii z treści materiałów państwowego zasobu geodezyjnego i kartograficznego	
Organ prowadzący państwowy zasób geodezyjny i kartograficzny	Starosta Słupecki
Nazwa materiału zasobu	mapa
Identyfikator ewidencyjny materiału zasobu	P.3023.2016
Data wykonania kopii	12.07.2015
Nazwisko i podpis osoby reprezentującej organ	

mgr inż. Staruszy
Geodeta w Wydziale Geodezji,
Kartografii i Katastru